

Дизайн - проект

квартиры

ЖК Рогатинский

www.elenasazonova.com
068-090-84-80

Дизайнер:
Сазонова Е.Н.


г. Харьков 2020 г.

Ведомость листов

1. Ведомость листов
- 2-3. Обмеры. Зонирование
4. Планировочное решение
5. План расстановки мебели
- 6-7. План демонтажа. План монтажа.
8. План устройства розеточных групп
9. План устройства групп выключателей
10. План устройства групп освещения
11. План устройства теплых полов
12. План потолков
13. План напольных покрытий
14. Раскладка плитки санузла

		Дизайн-проект ЖК Рогатинский, г.Харьков			
Заказчик:		Ведомость листов www.elenasazonova.com 068-090-84-80	Масштаб	Стадия	Лист
Дизайнер:	Сазонова Е.Н.		М 1:50	РП	1
Дата:					

План обмеров

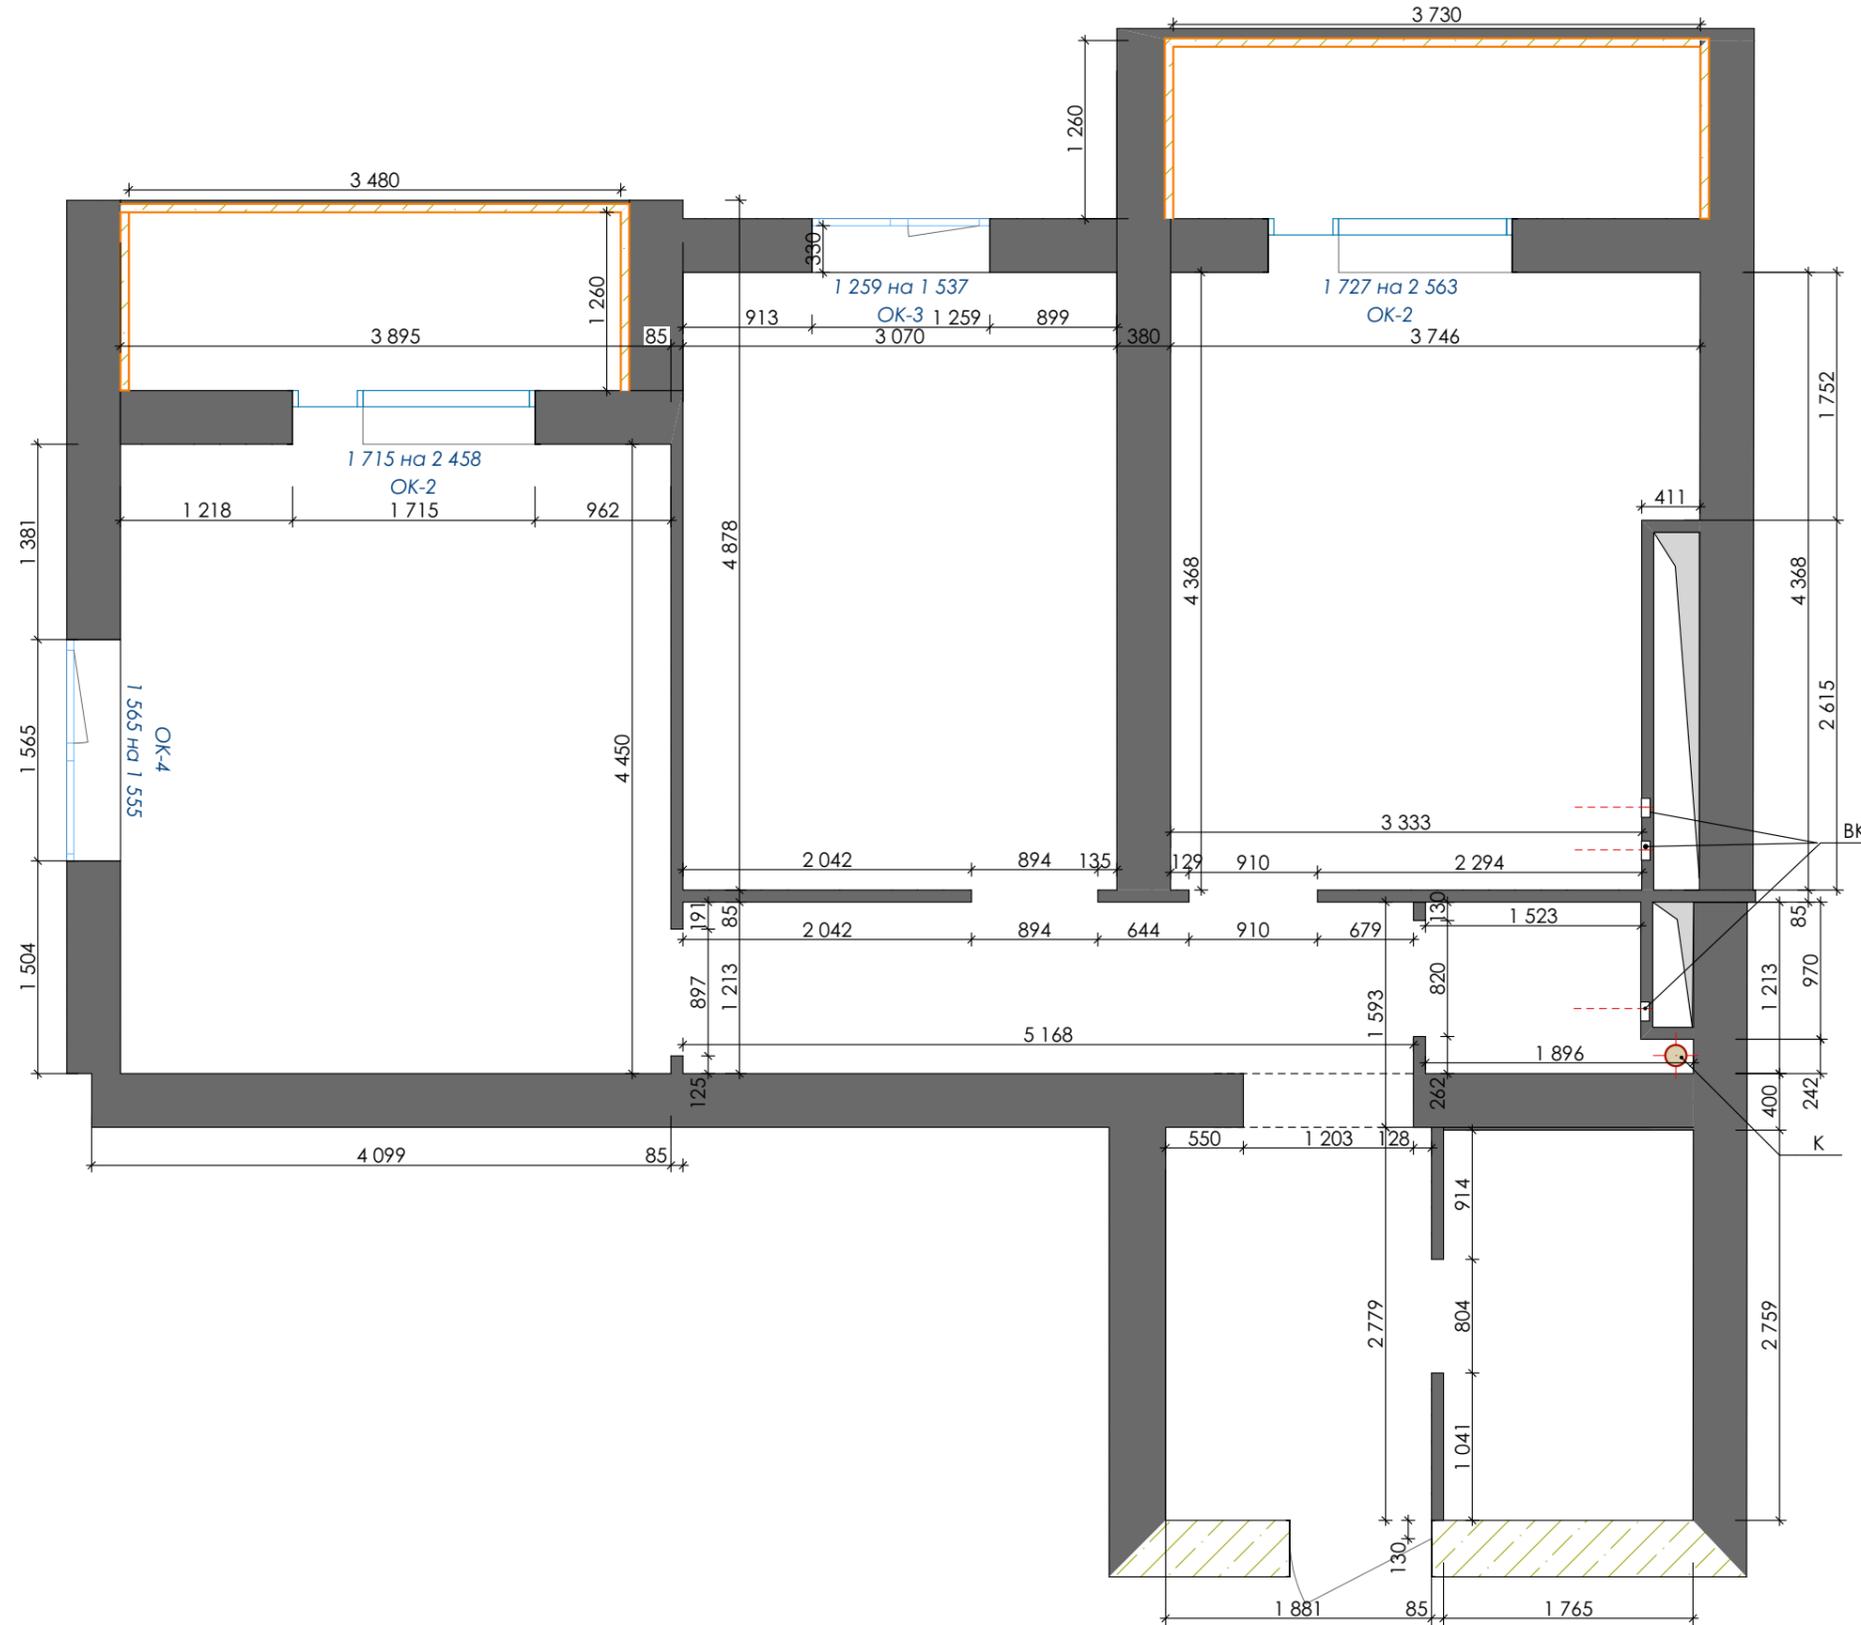

Условные обозначения

-  ГАЗОБЛОК
-  КИРПИЧ
-  УТЕПЛИТЕЛЬ

- ДВ - маркер двери
- ОК - маркер окна
- К - канализационный стояк
- ВК - вентиляционный канал

ELENA
design
Sazonova

Дизайн-проект
ЖК Рогатинский, г.Харьков

Заказчик:

Дизайнер:

Дата:

Сазонова Е.Н.

План обмеров
www.elenasazonova.com
068-090-84-80

Масштаб

М 1:50

Стадия


РП

Лист

2

Экспликация помещений

до перепланировки

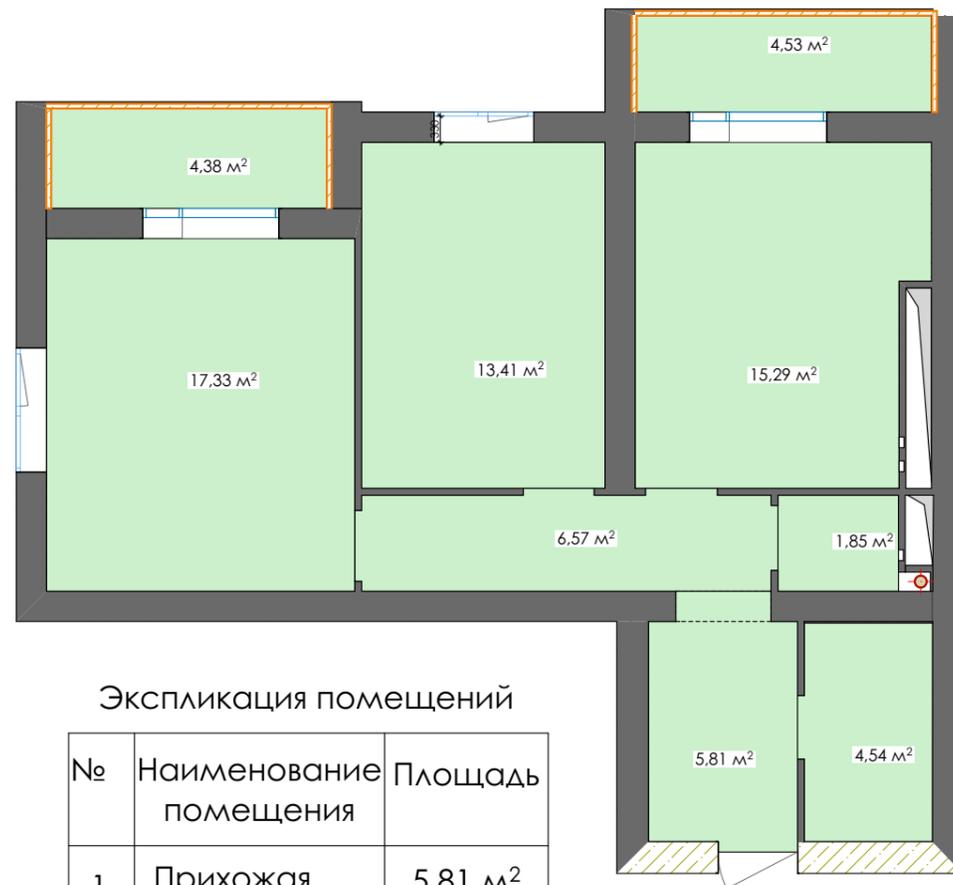

Экспликация помещений

№	Наименование помещения	Площадь
1	Прихожая	5,81 м ²
2	Коридор	6,57 м ²
3	Ванная	4,54 м ²
4	Санузел	1,85 м ²
5	Кухня	15,29 м ²
6	Комната	13,41 м ²
7	Комната	17,33 м ²
8	Лоджия	4,53 м ²
9	Лоджия	4,38 м ²
Общая площадь		73,70 м ²

после перепланировки



Экспликация помещений


№	Наименование помещения	Площадь
1	Прихожая	5,81 м ²
2	Коридор	4,34 м ²
3	Ванная	4,54 м ²
4	Кухня-гостиная	19,60 м ²
5	Комната	13,41 м ²
6	Комната	17,33 м ²
7	Лоджия	4,53 м ²
8	Лоджия	4,38 м ²
Общая площадь		73,94 м ²



Дизайн-проект
ЖК Рогатинский, г.Харьков

Заказчик:		Экспликация помещений www.elenasazonova.com 068-090-84-80	Масштаб	Стадия	Лист
Дизайнер:	Сазонова Е.Н.		М 1:50	РП	3
Дата:					

Планировочное решение

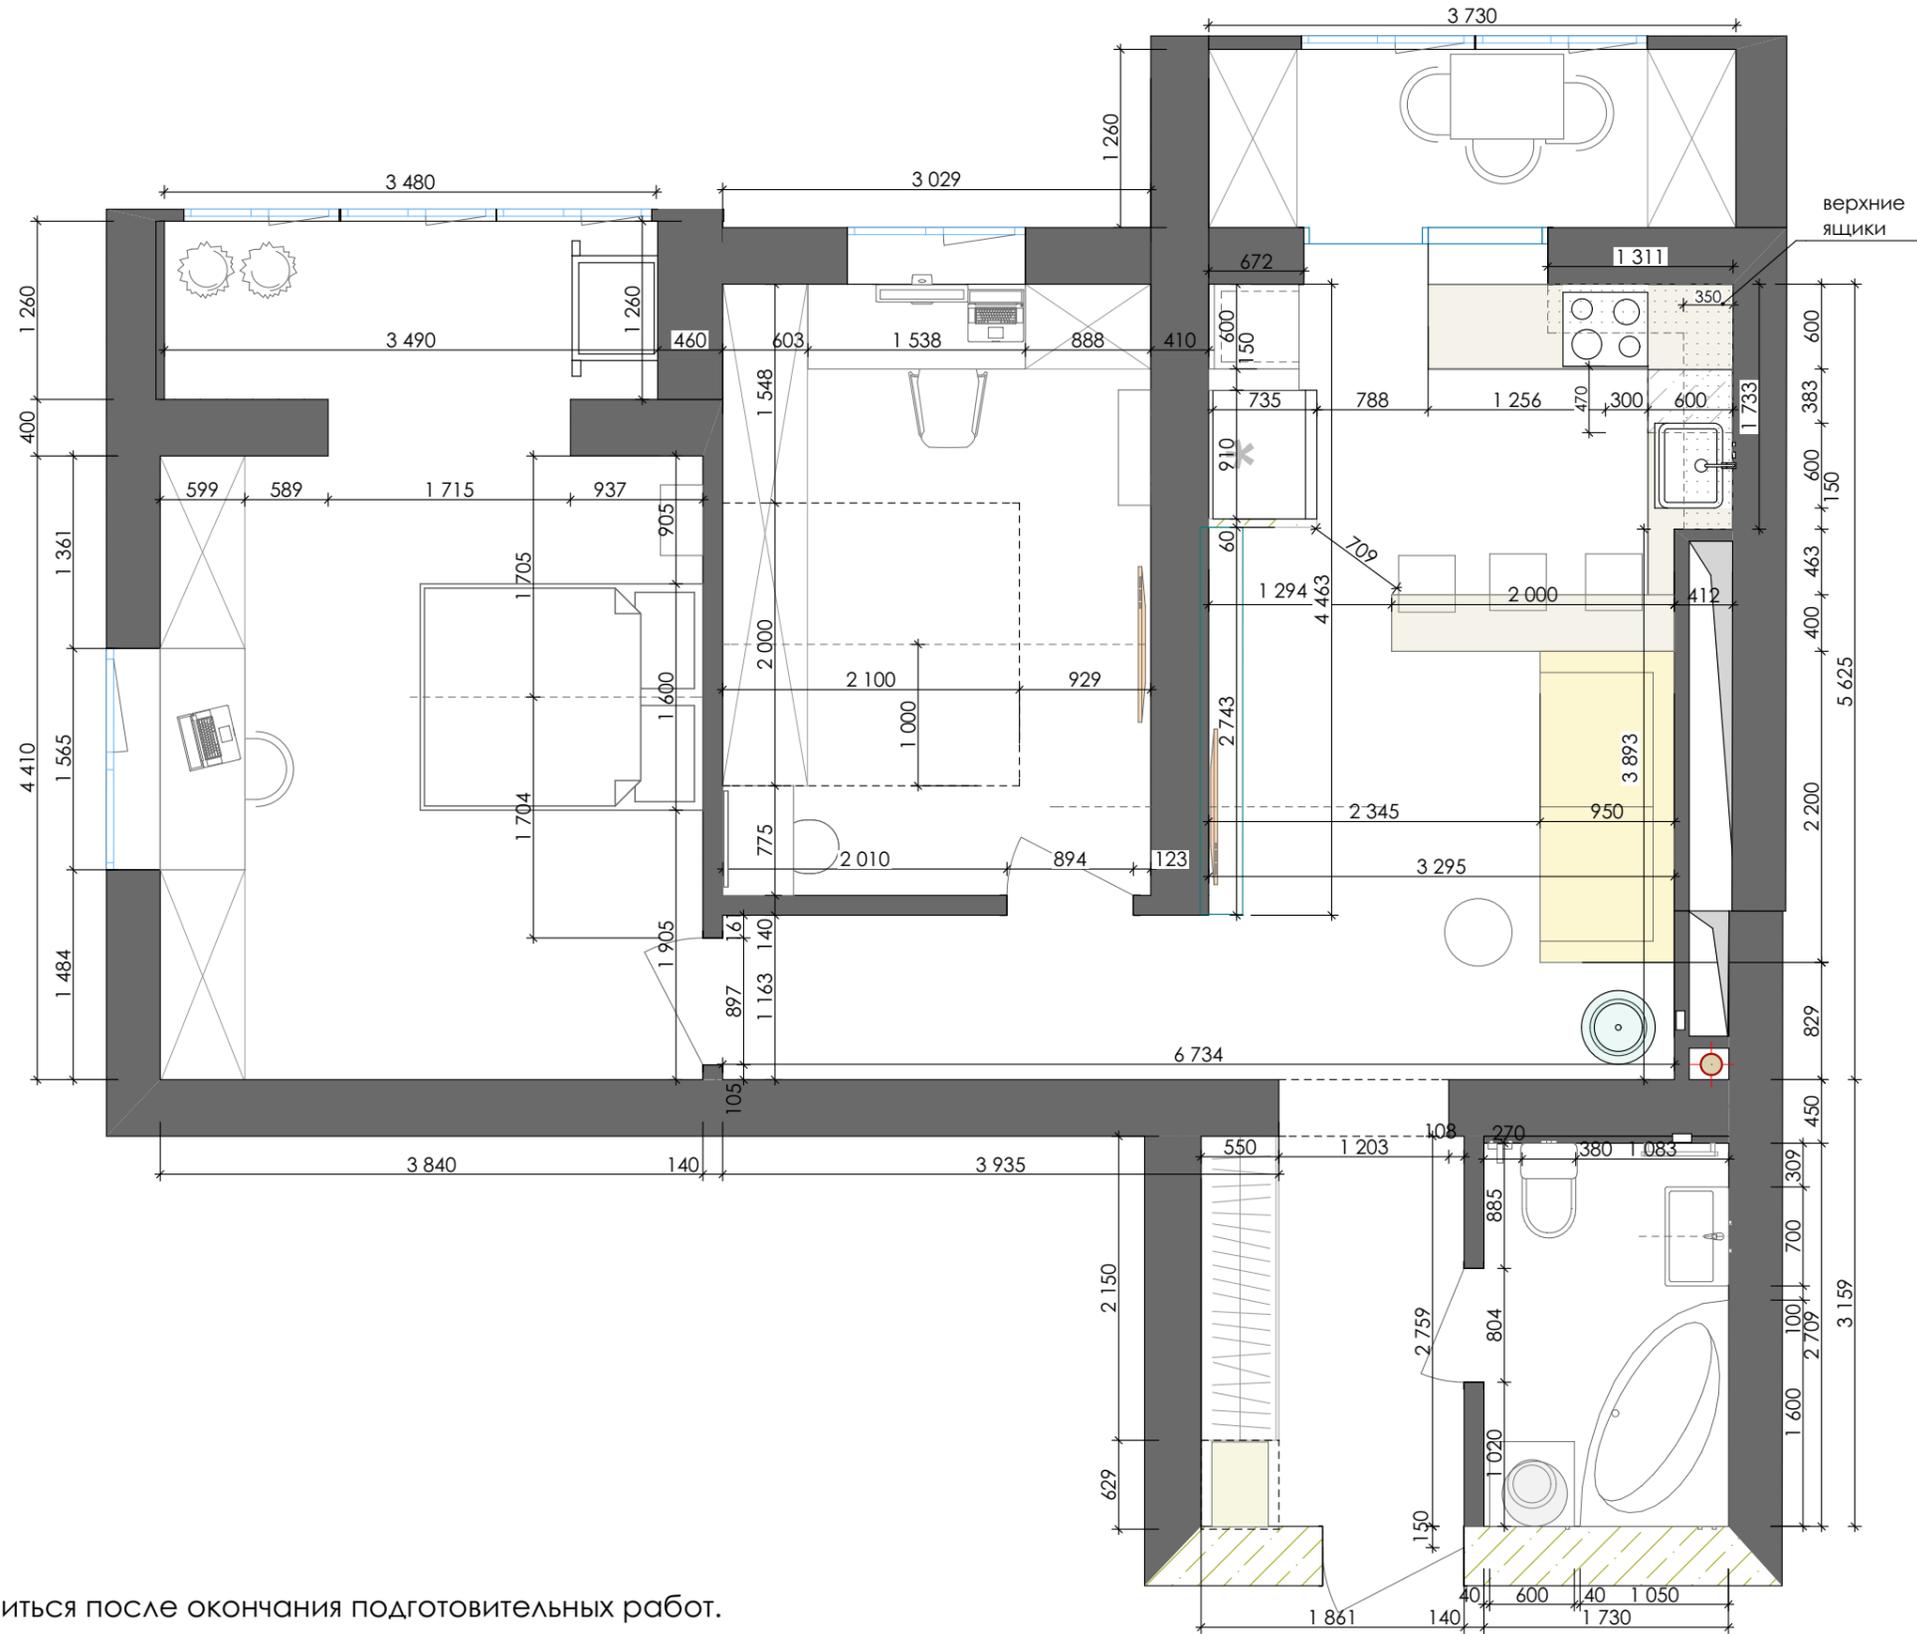


Примечание

1. Размеры могут измениться после окончания подготовительных работ.

		Дизайн-проект ЖК Рогатинский, г. Харьков			
Заказчик:		Планировочное решение	Масштаб	Стадия	Лист
Дизайнер:	Сазонова Е.Н.	www.elenasazonova.com	М 1:50	РП	4
Дата:		068-090-84-80			

План расстановки мебели

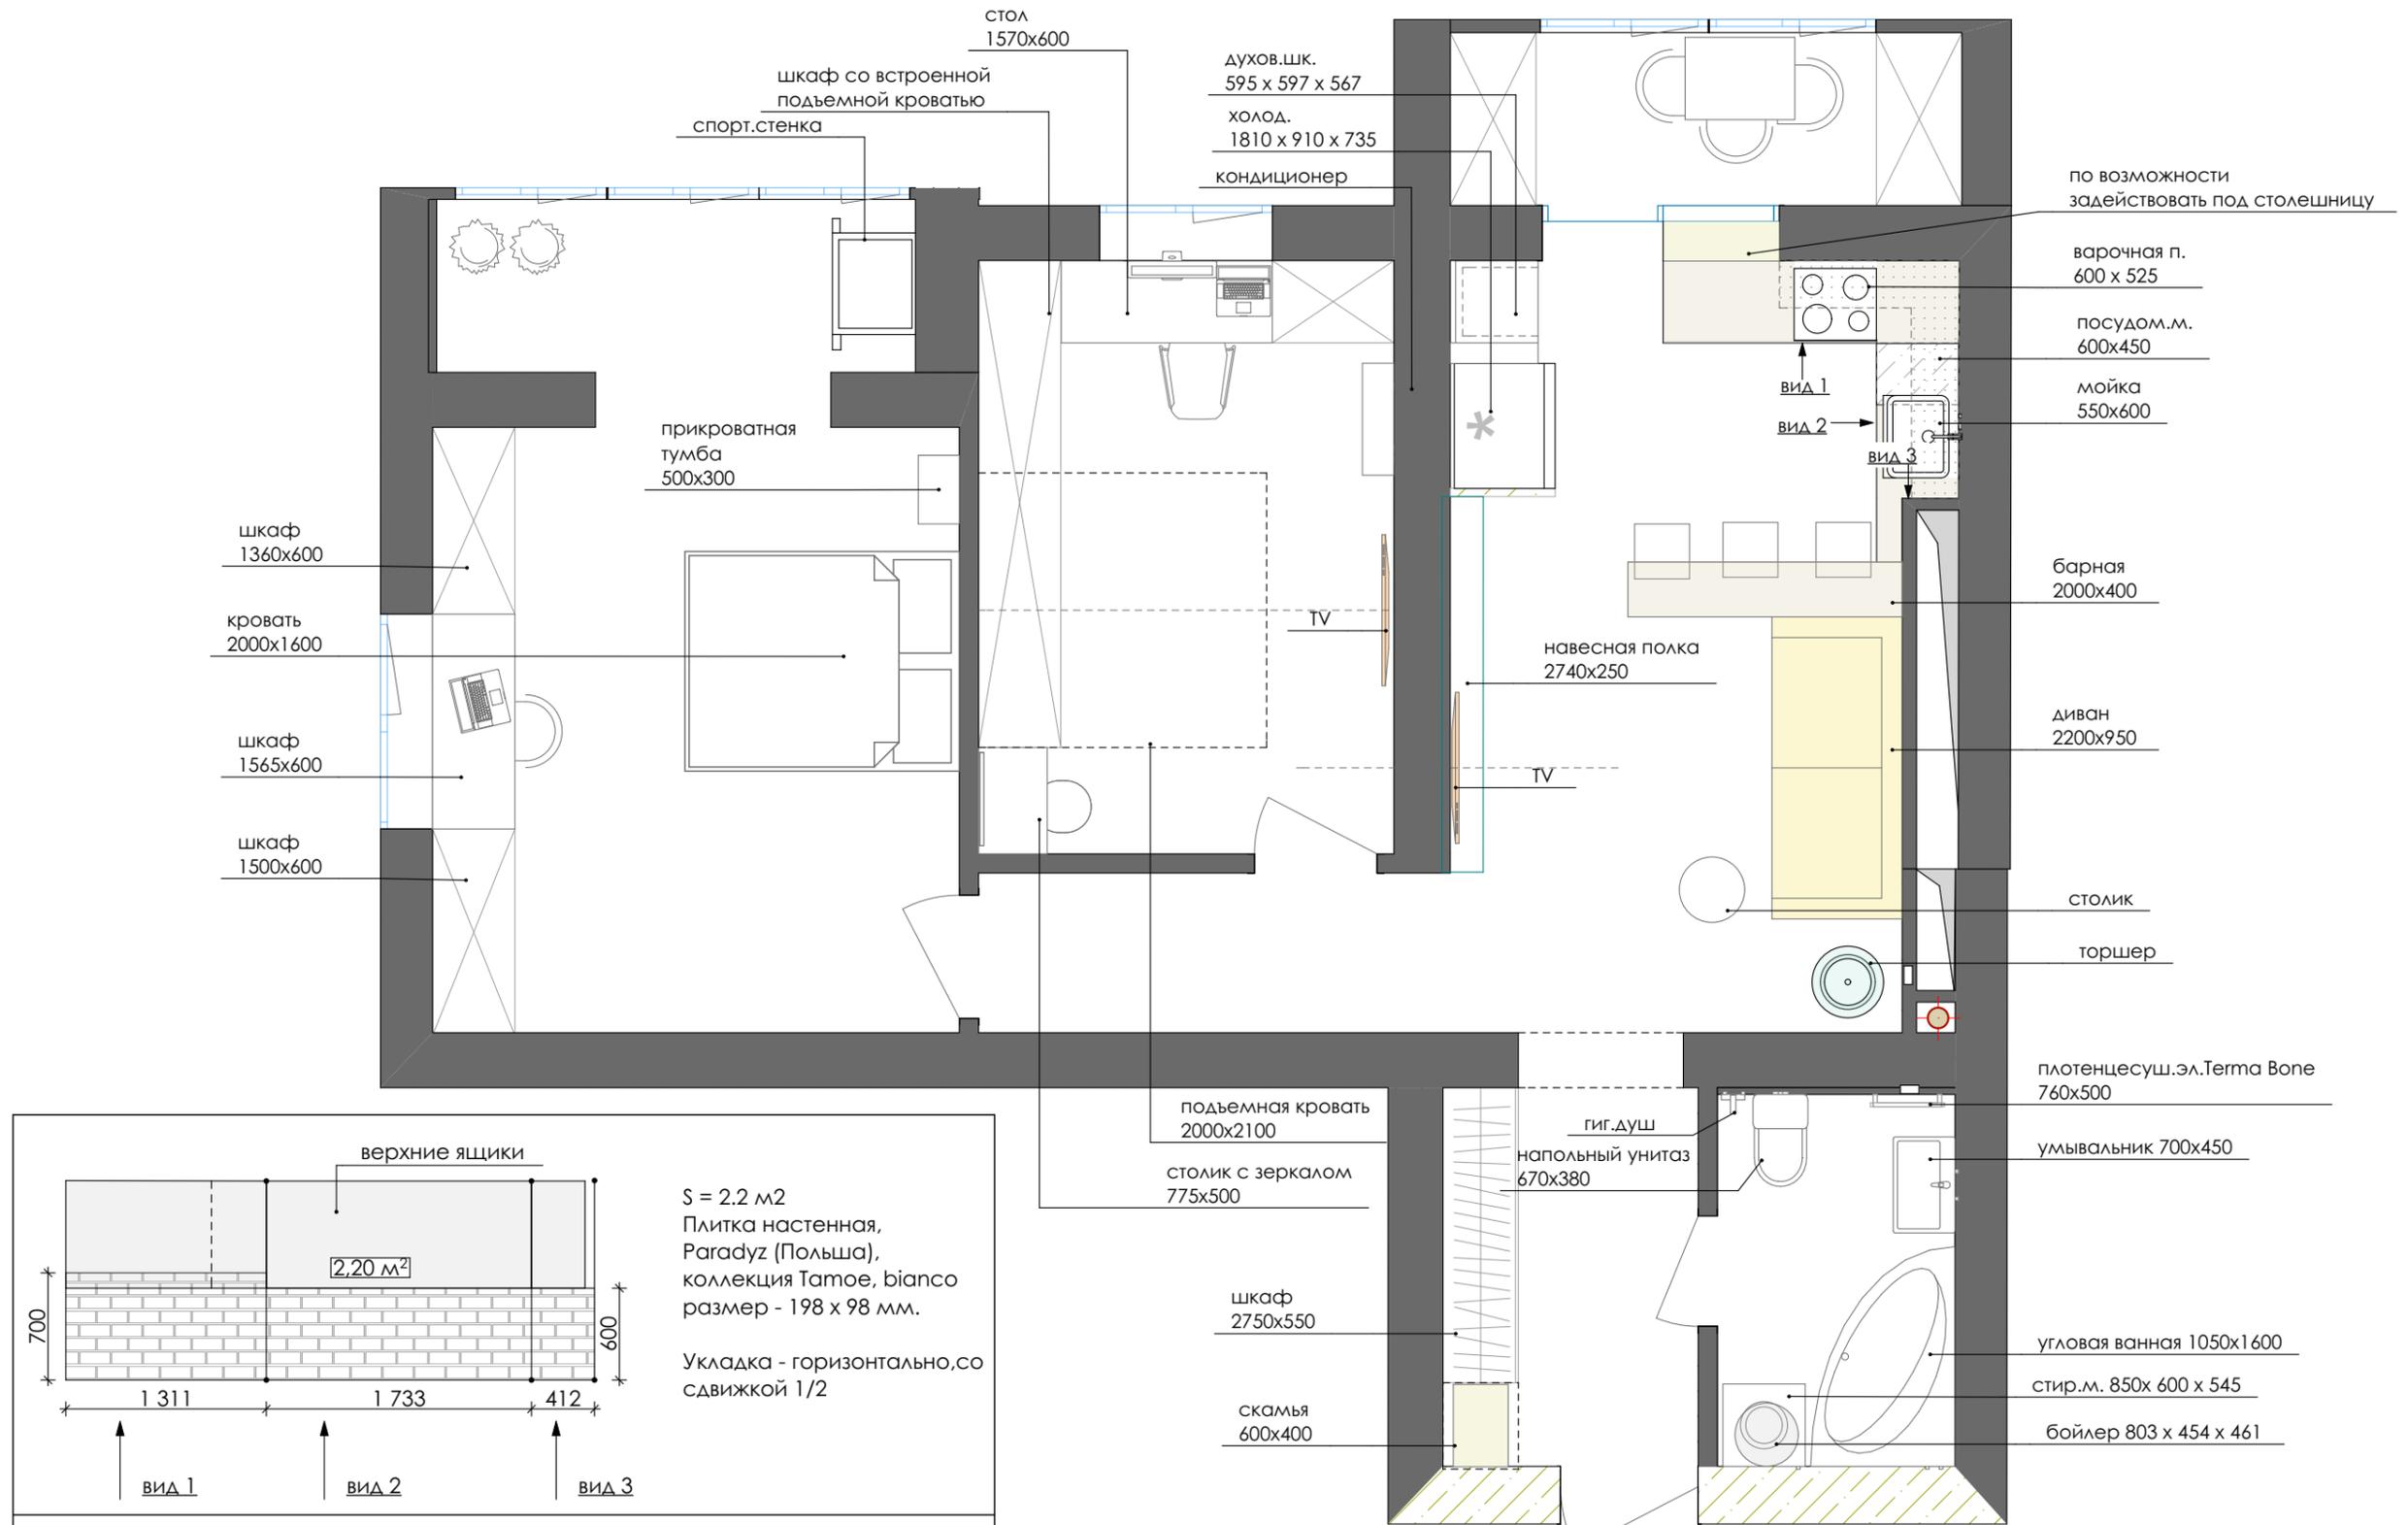

Примечание.


1. Внимание! Для более точной раскладки плитки согласовать все размеры кухонной мебели с производителем.

ELENA
design
Sazonova

Дизайн-проект
ЖК Рогатинский, г.Харьков

Заказчик:	План расстановки мебели	Масштаб	Стадия	Лист
Дизайнер:	Сазонова Е.Н.	М 1:50	РП	5
Дата:	www.elenasazonova.com 068-090-84-80			

План демонтажа

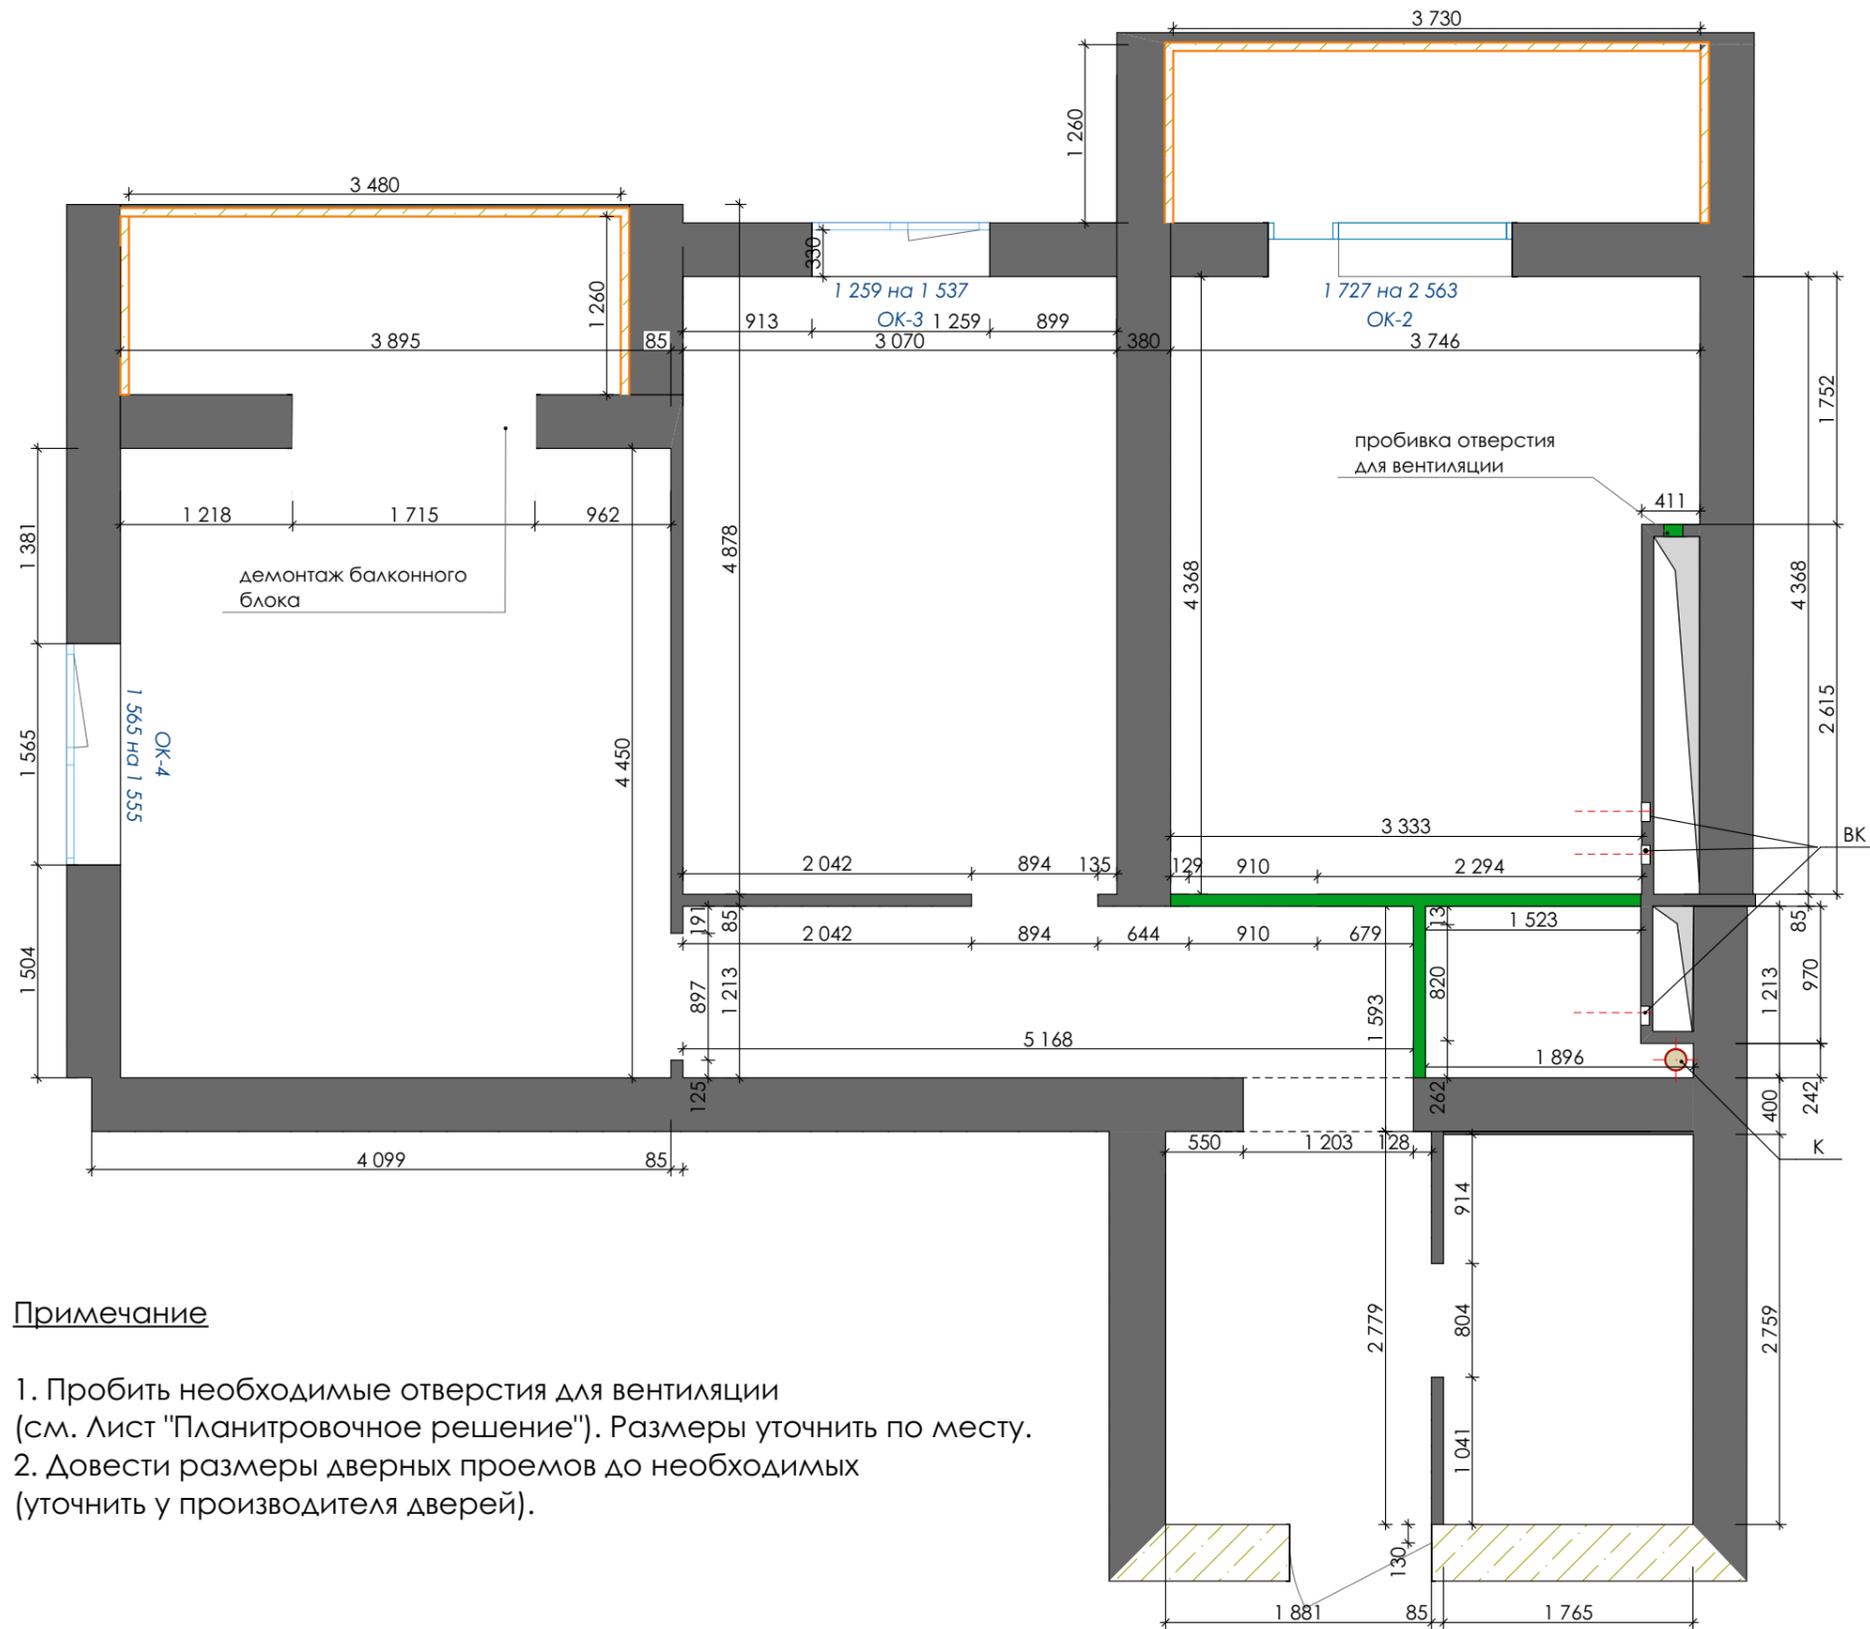

Условные обозначения

существующие перегородки и конструкции



демонтируемые перегородки и конструкции



Примечание

1. Пробить необходимые отверстия для вентиляции (см. Лист "Планировочное решение"). Размеры уточнить по месту.
2. Довести размеры дверных проемов до необходимых (уточнить у производителя дверей).

design **ELENA**
Sazonova

Дизайн-проект
ЖК Рогатинский, г.Харьков

Заказчик:

Дизайнер:

Дата:

Сазонова Е.Н.

План демонтажа
www.elenasazonova.com
068-090-84-80

Масштаб

М 1:50

Стадия


РП


Лист

6

План устройства групп выключателей

Условные обозначения

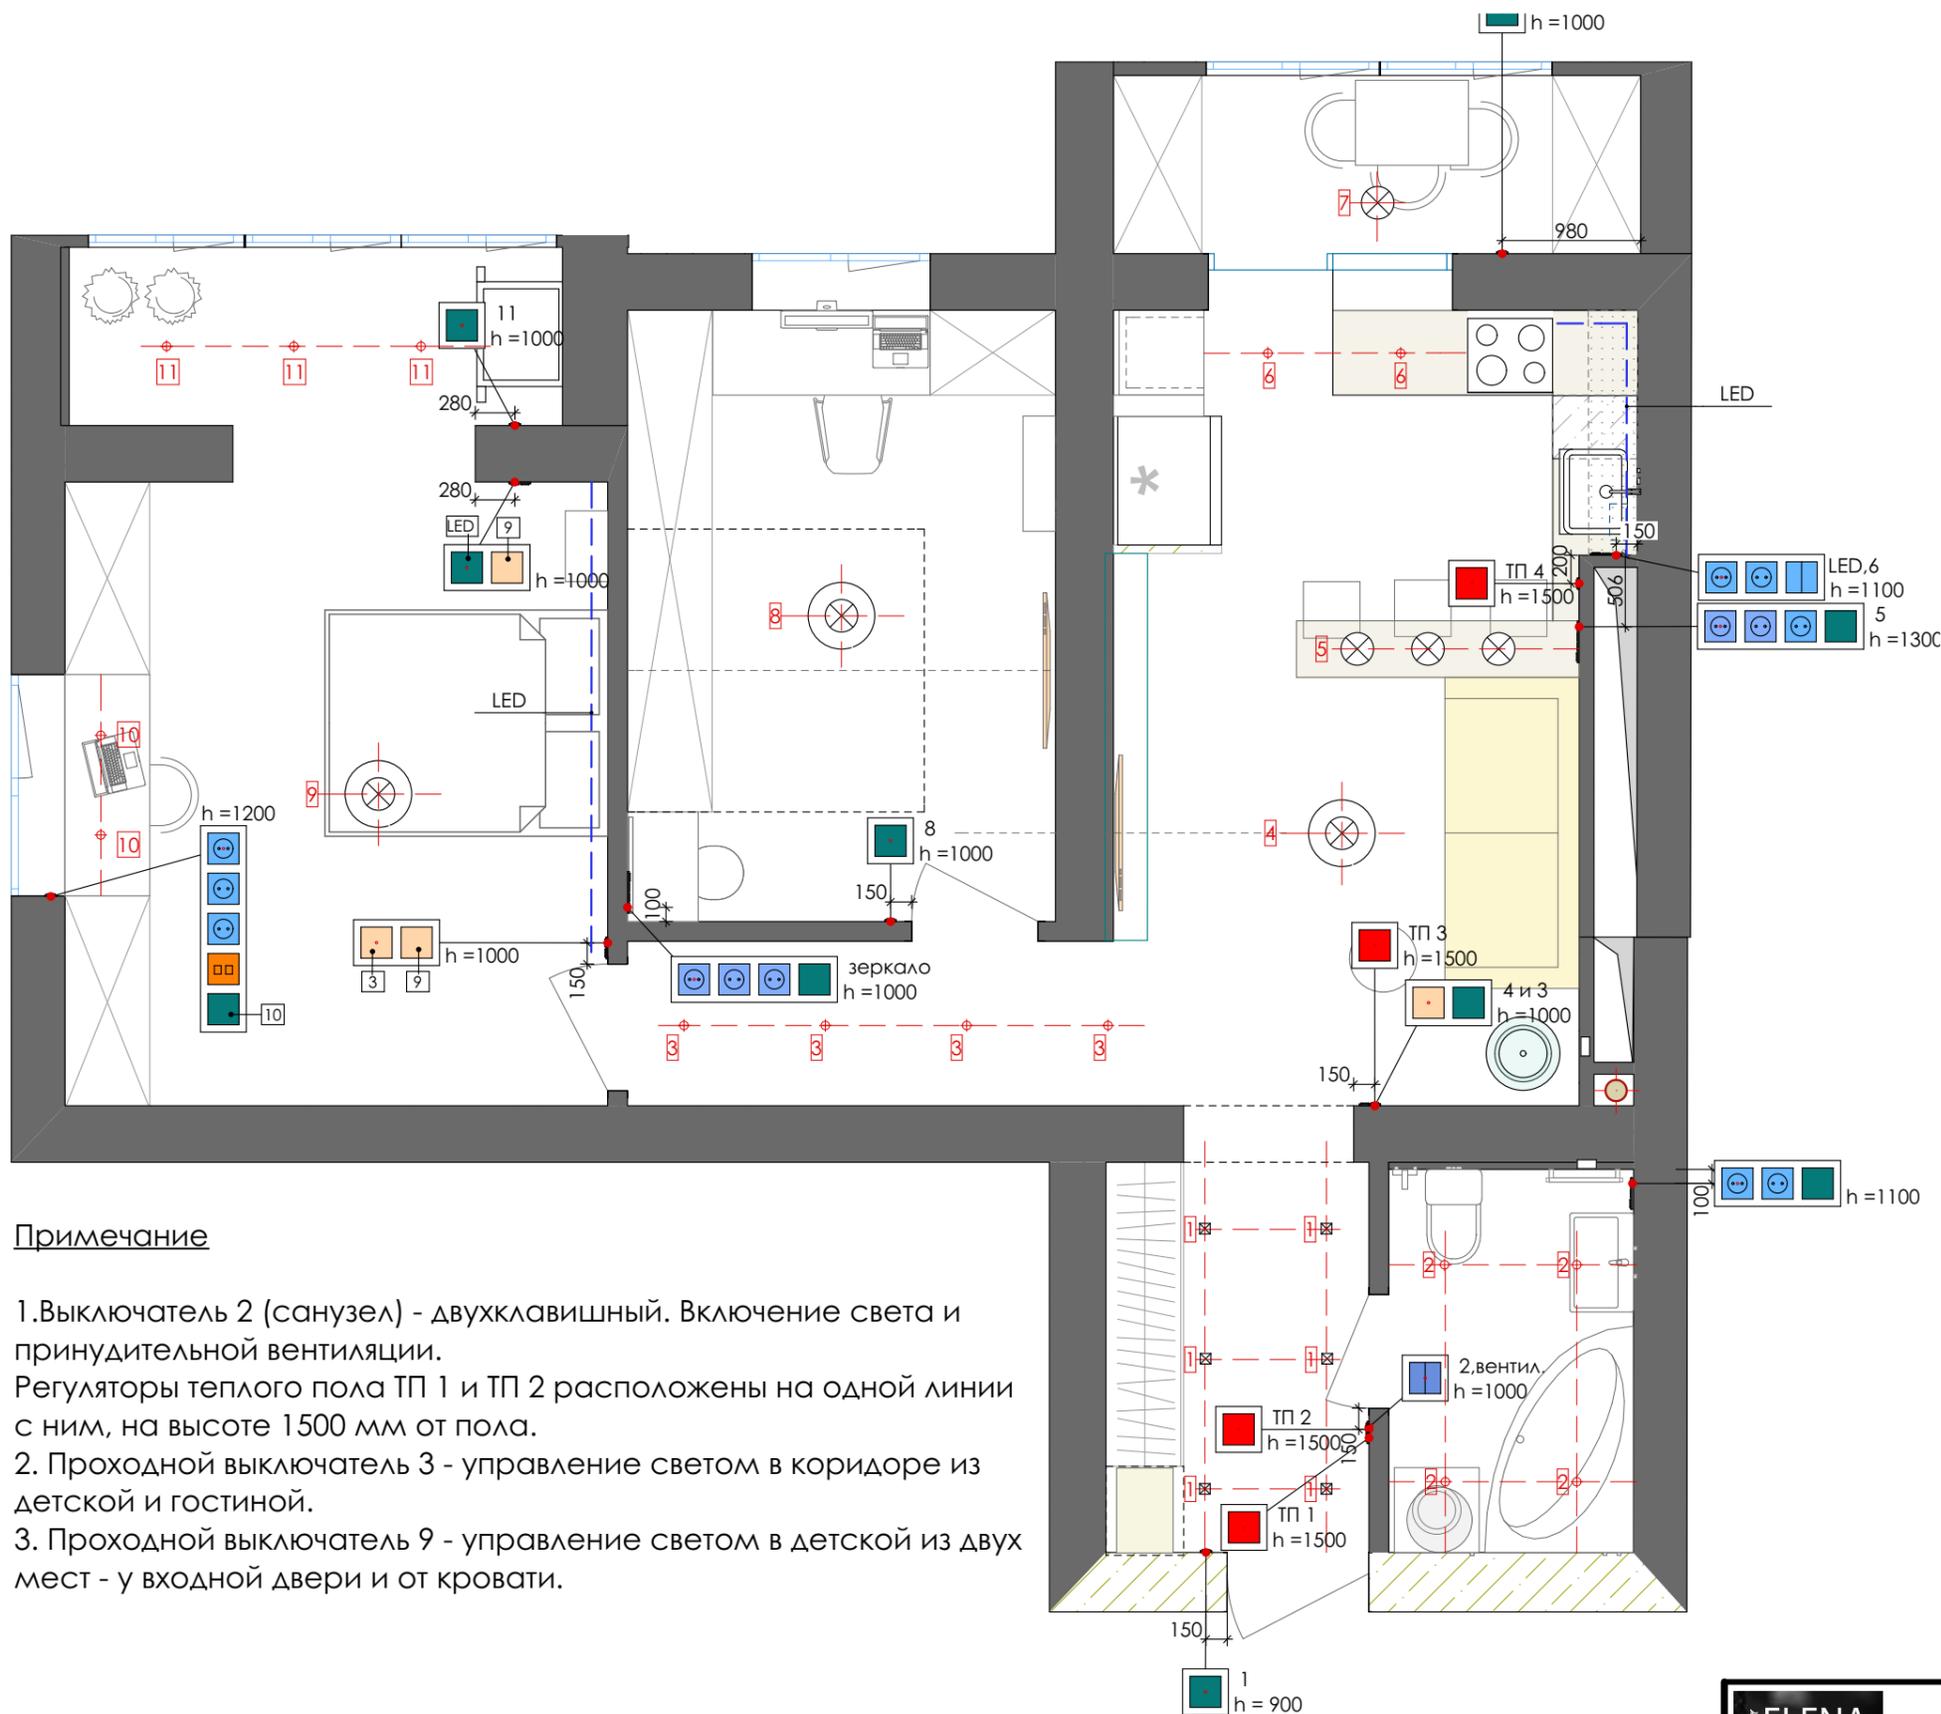

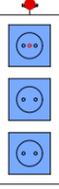
-  ВЫВОД 220 В
-  Тип: выключатель 1 кл
-  Тип: выкл. 2х клавишный
-  Тип: выкл. проходной 2, вентил.
-  рамка вертикальная
-  рамка горизонтальная

Примечание


1. Выключатель 2 (санузел) - двухклавишный. Включение света и принудительной вентиляции. Регуляторы теплого пола ТП 1 и ТП 2 расположены на одной линии с ним, на высоте 1500 мм от пола.
2. Проходной выключатель 3 - управление светом в коридоре из детской и гостиной.
3. Проходной выключатель 9 - управление светом в детской из двух мест - у входной двери и от кровати.

		Дизайн-проект ЖК Рогатинский, г. Харьков		
Заказчик:	План устройства групп выключателей	Масштаб	Стадия	Лист
Дизайнер:	Сазонова Е.Н.	www.elenasazonova.com	М 1:50	РП
Дата:		068-090-84-80		9

План устройства групп освещения

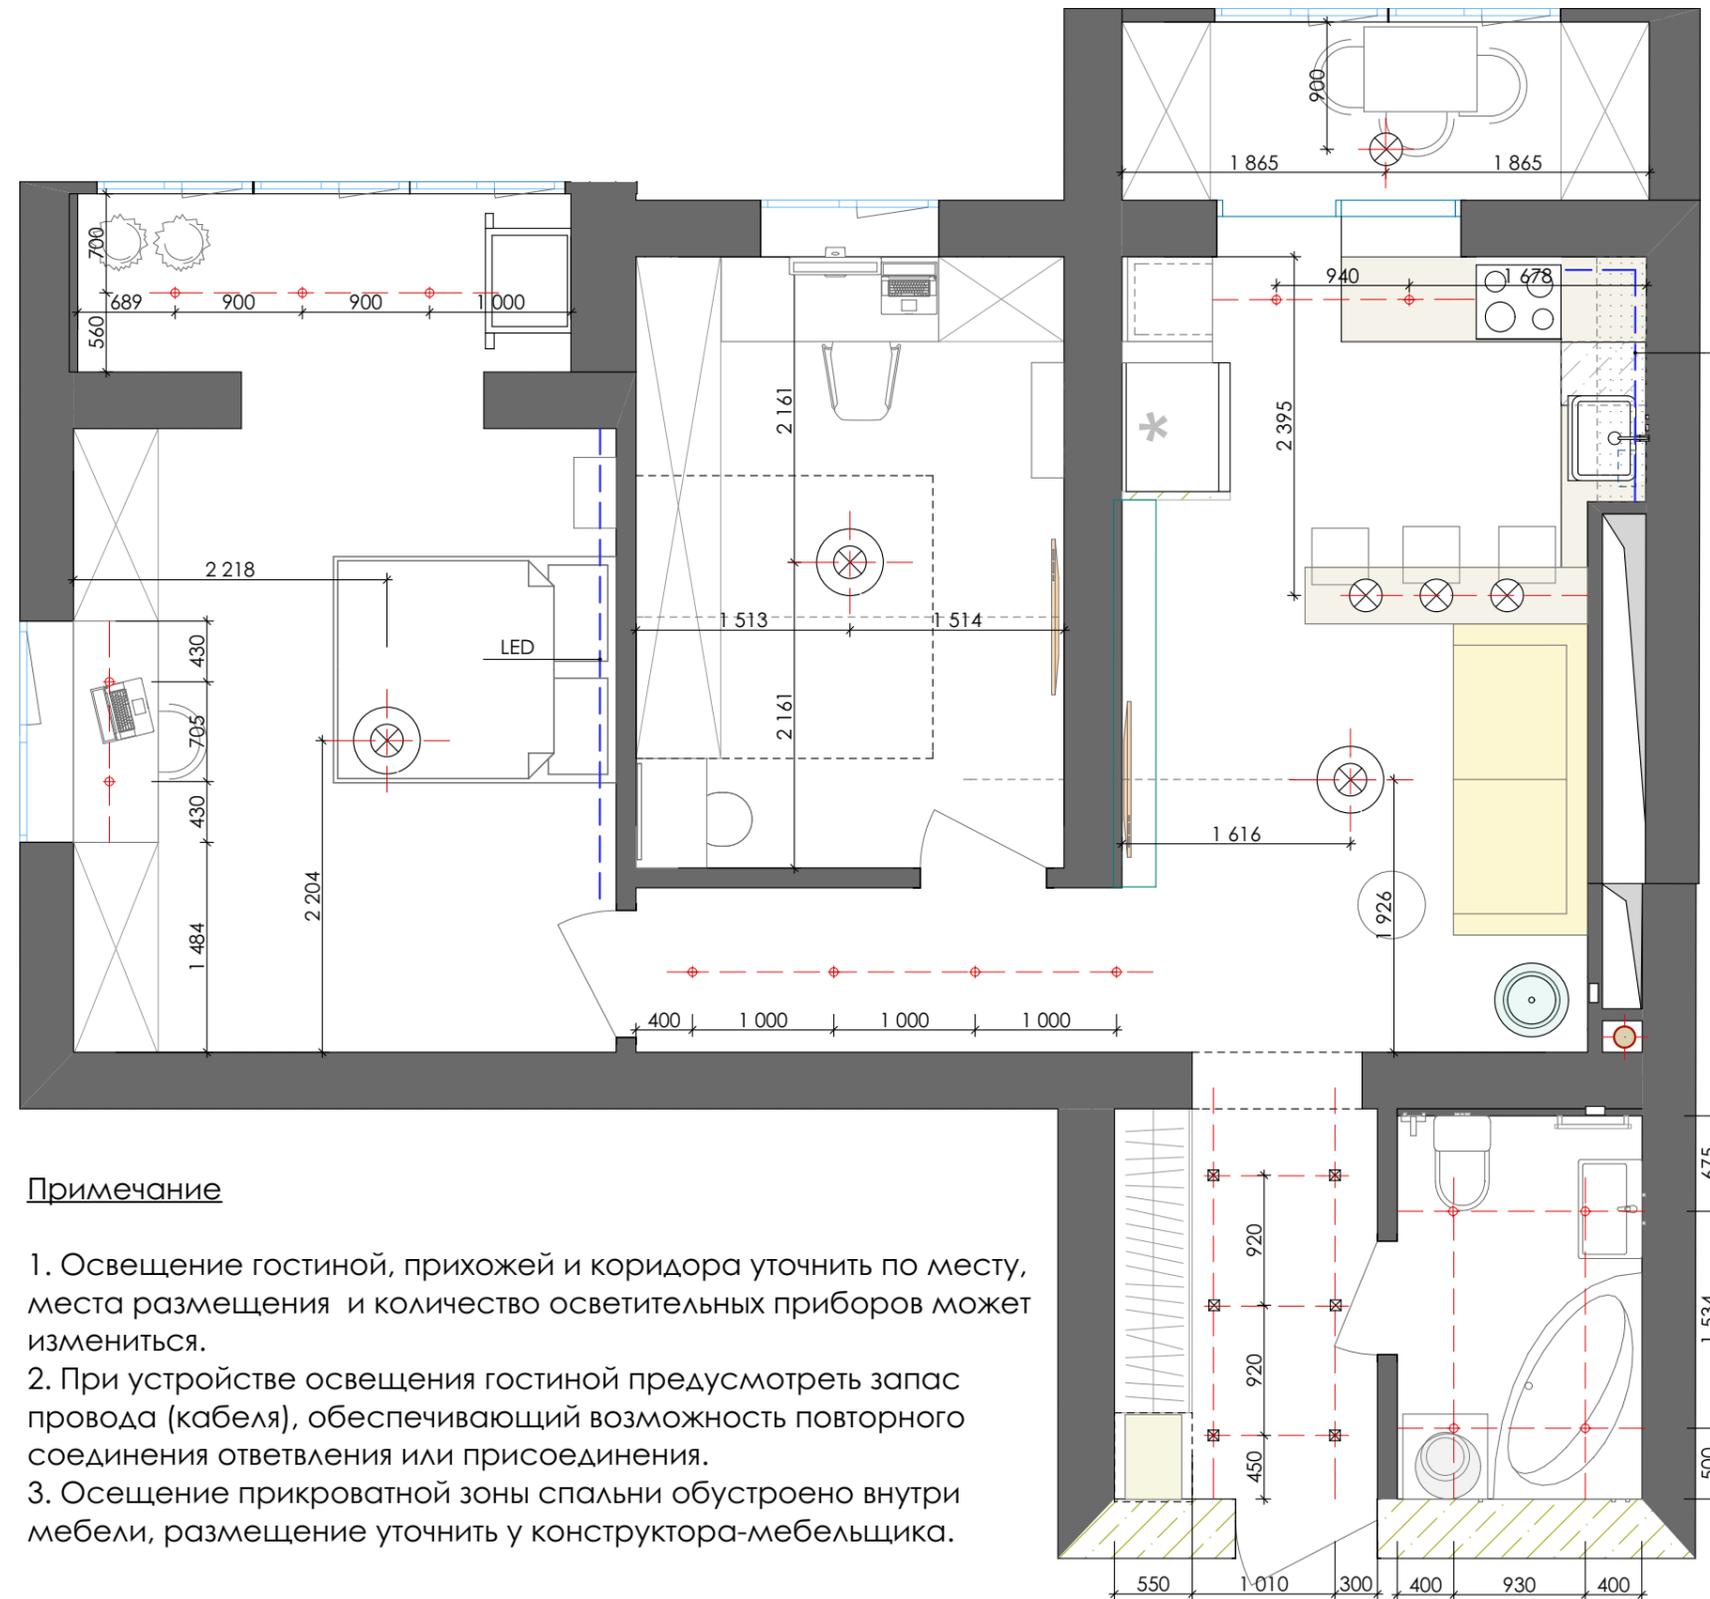

Условные обозначения

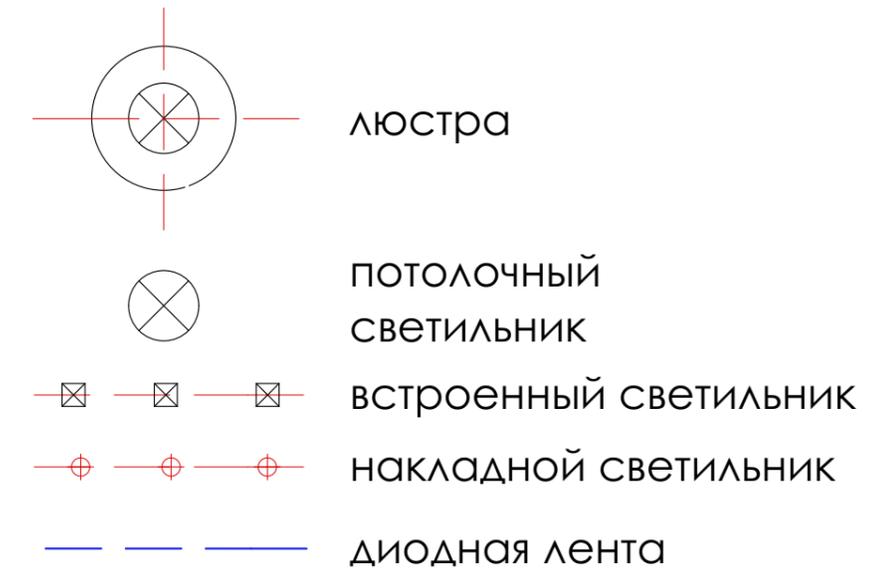


Примечание

1. Освещение гостиной, прихожей и коридора уточнить по месту, места размещения и количество осветительных приборов может измениться.
2. При устройстве освещения гостиной предусмотреть запас провода (кабеля), обеспечивающий возможность повторного соединения ответвления или присоединения.
3. Освещение прикроватной зоны спальни обустроено внутри мебели, размещение уточнить у конструктора-мебельщика.

		Дизайн-проект ЖК Рогатинский, г.Харьков			
		Заказчик:	План устройства групп освещения	Масштаб	Стадия
Дизайнер:	Сазонова Е.Н.	www.elenasazonova.com	М 1:50	РП	10
Дата:		068-090-84-80			

План устройства теплых полов

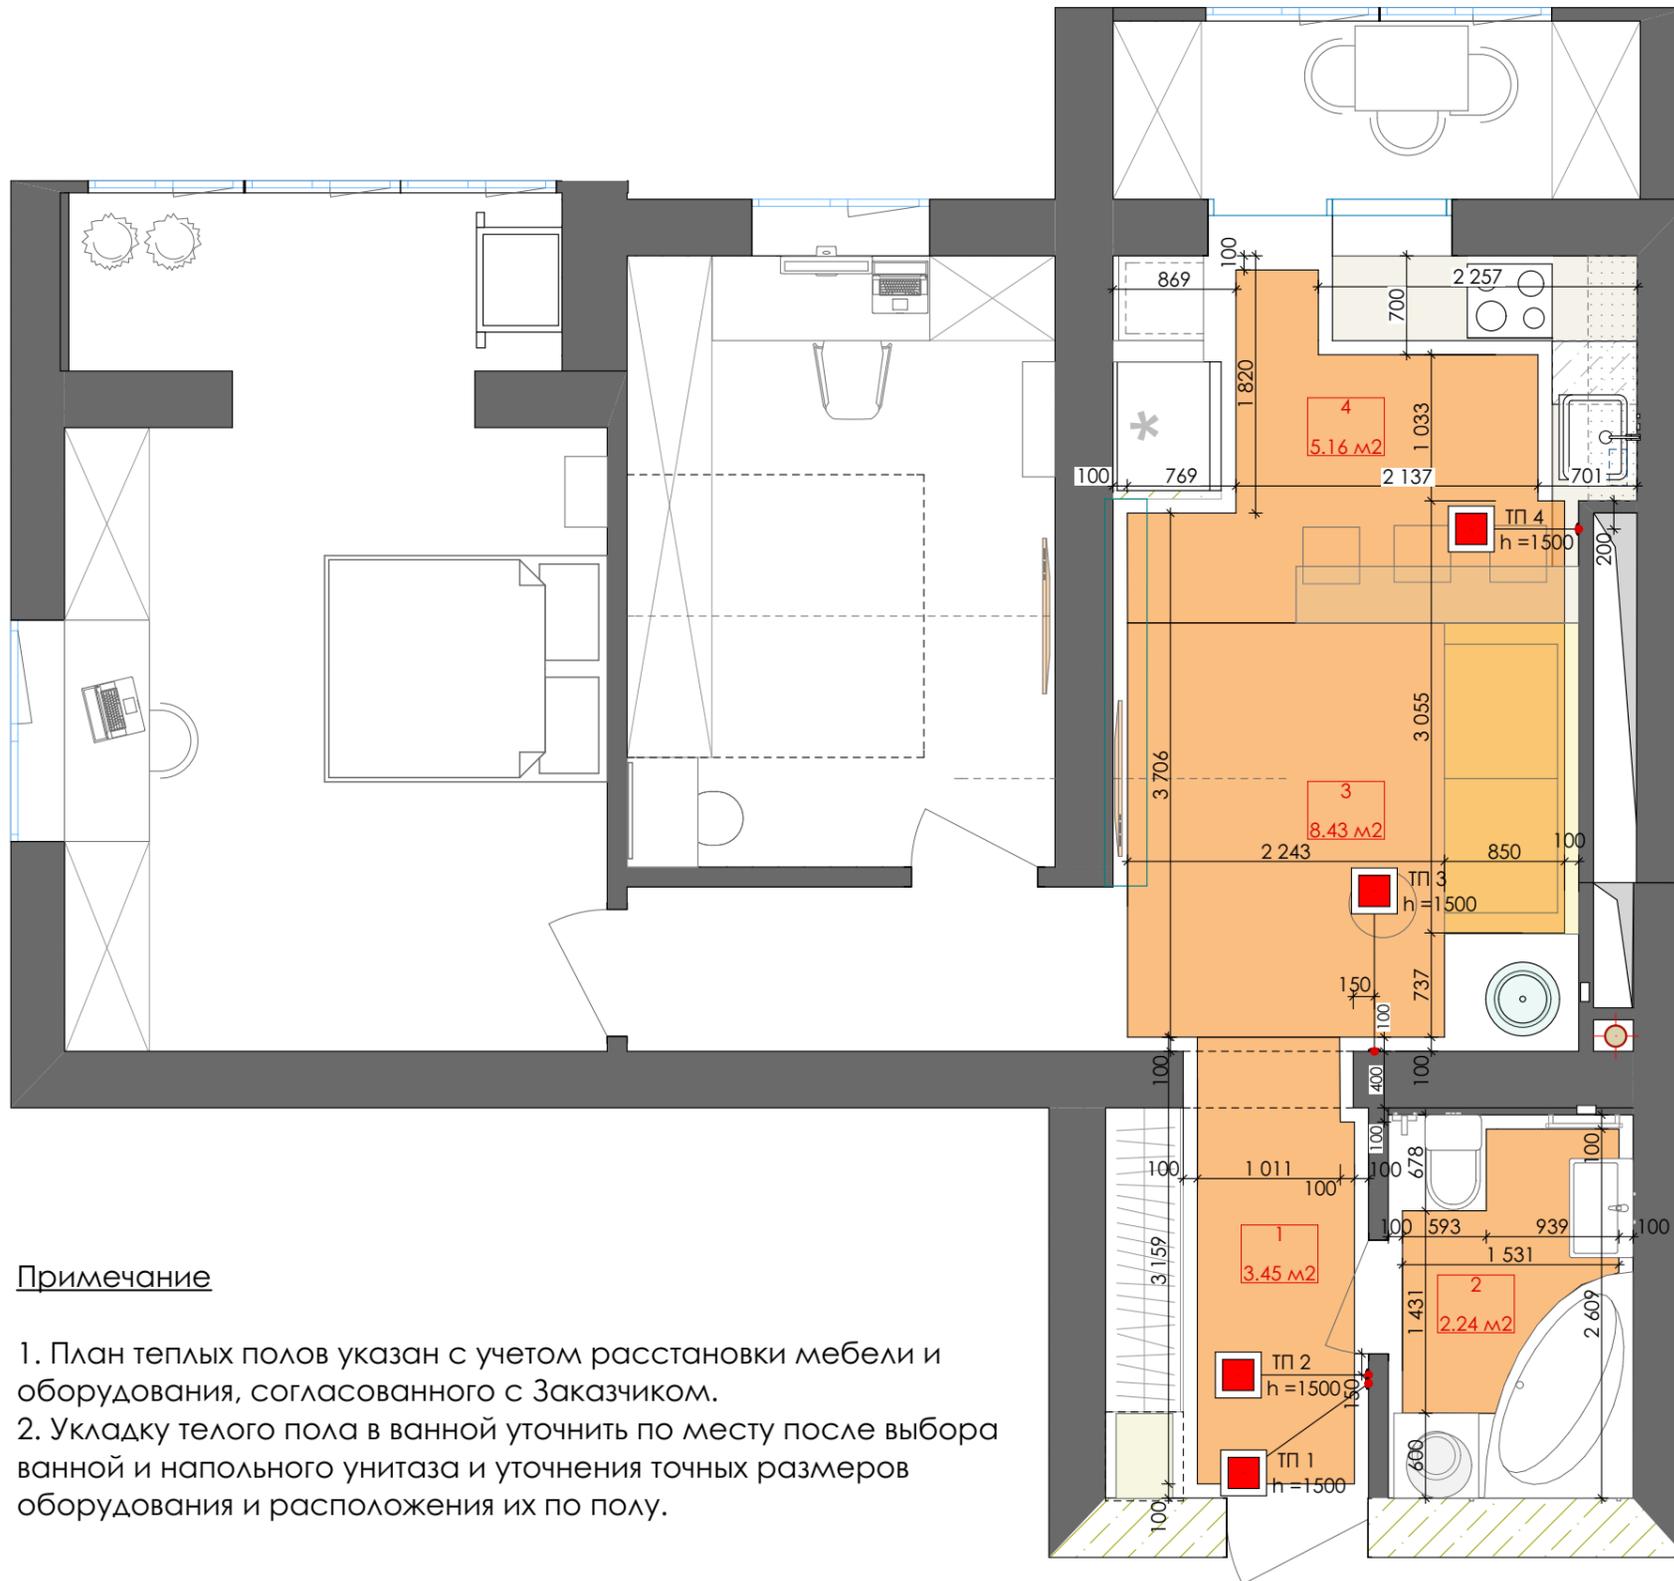

Условные обозначения



- электрический
теплый пол
 $s = \text{м}^2$



- регулятор теплого
пола с указанием
номера зоны

Примечание

1. План теплых полов указан с учетом расстановки мебели и оборудования, согласованного с Заказчиком.
2. Укладку тельного пола в ванной уточнить по месту после выбора ванной и напольного унитаза и уточнения точных размеров оборудования и расположения их по полу.

design
ELENA
Sazonova

Дизайн-проект
ЖК Рогатинский, г.Харьков

Заказчик:

Дизайнер: Сазонова Е.Н.

Дата:

План устройства теплых полов
www.elenasazonova.com
068-090-84-80

Масштаб

М 1:50


Стадия

РП

Лист

11


План напольных покрытий

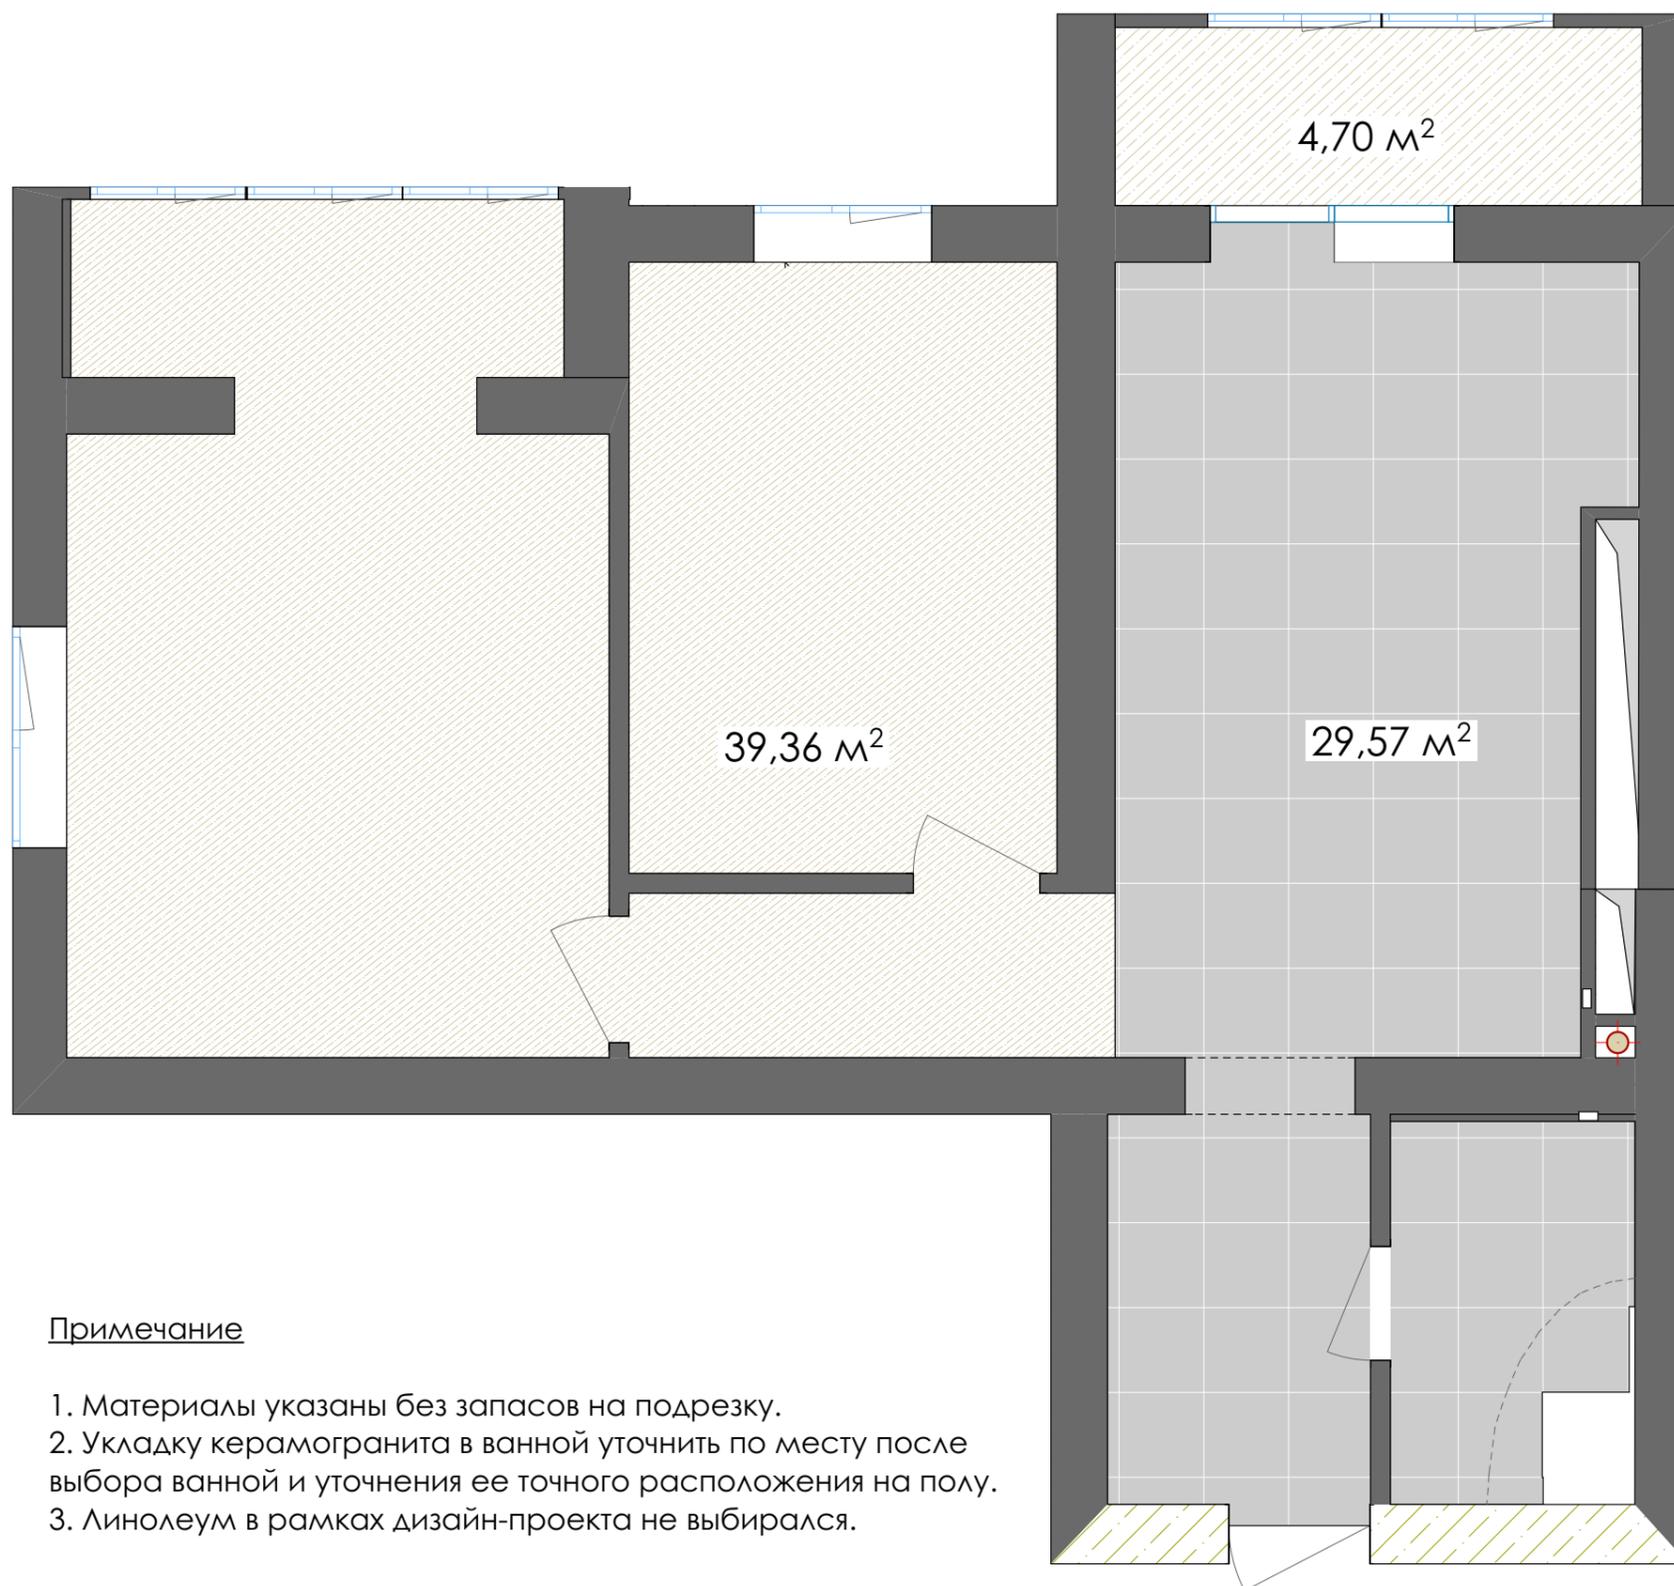

Условные обозначения



Линолеум
($s=44,06 \text{ м}^2$)

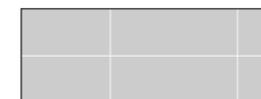

Плитка напольная
Tubadzin
Domino Remos white
598x598 мм
($s=29.57 \text{ м}^2$)

Примечание

1. Материалы указаны без запасов на подрезку.
2. Укладку керамогранита в ванной уточнить по месту после выбора ванной и уточнения ее точного расположения на полу.
3. Линолеум в рамках дизайн-проекта не выбирался.

		Дизайн-проект ЖК Рогатинский, г.Харьков			
Заказчик:		План напольных покрытий www.elenasazonova.com 068-090-84-80	Масштаб	Стадия	Лист
Дизайнер:	Сазонова Е.Н.		М 1:50	РП	13
Дата:					

