


Дизайн - проект  
трехкомнатной квартиры  
ЖК "Мира 2"

Состав проекта "Планировочное решение"

- 1-2. Обмеры. Зонирование
3. Планировочное решение
4. План расстановки мебели
- 5-6. План демонтажа. План монтажа.

# План обмеров

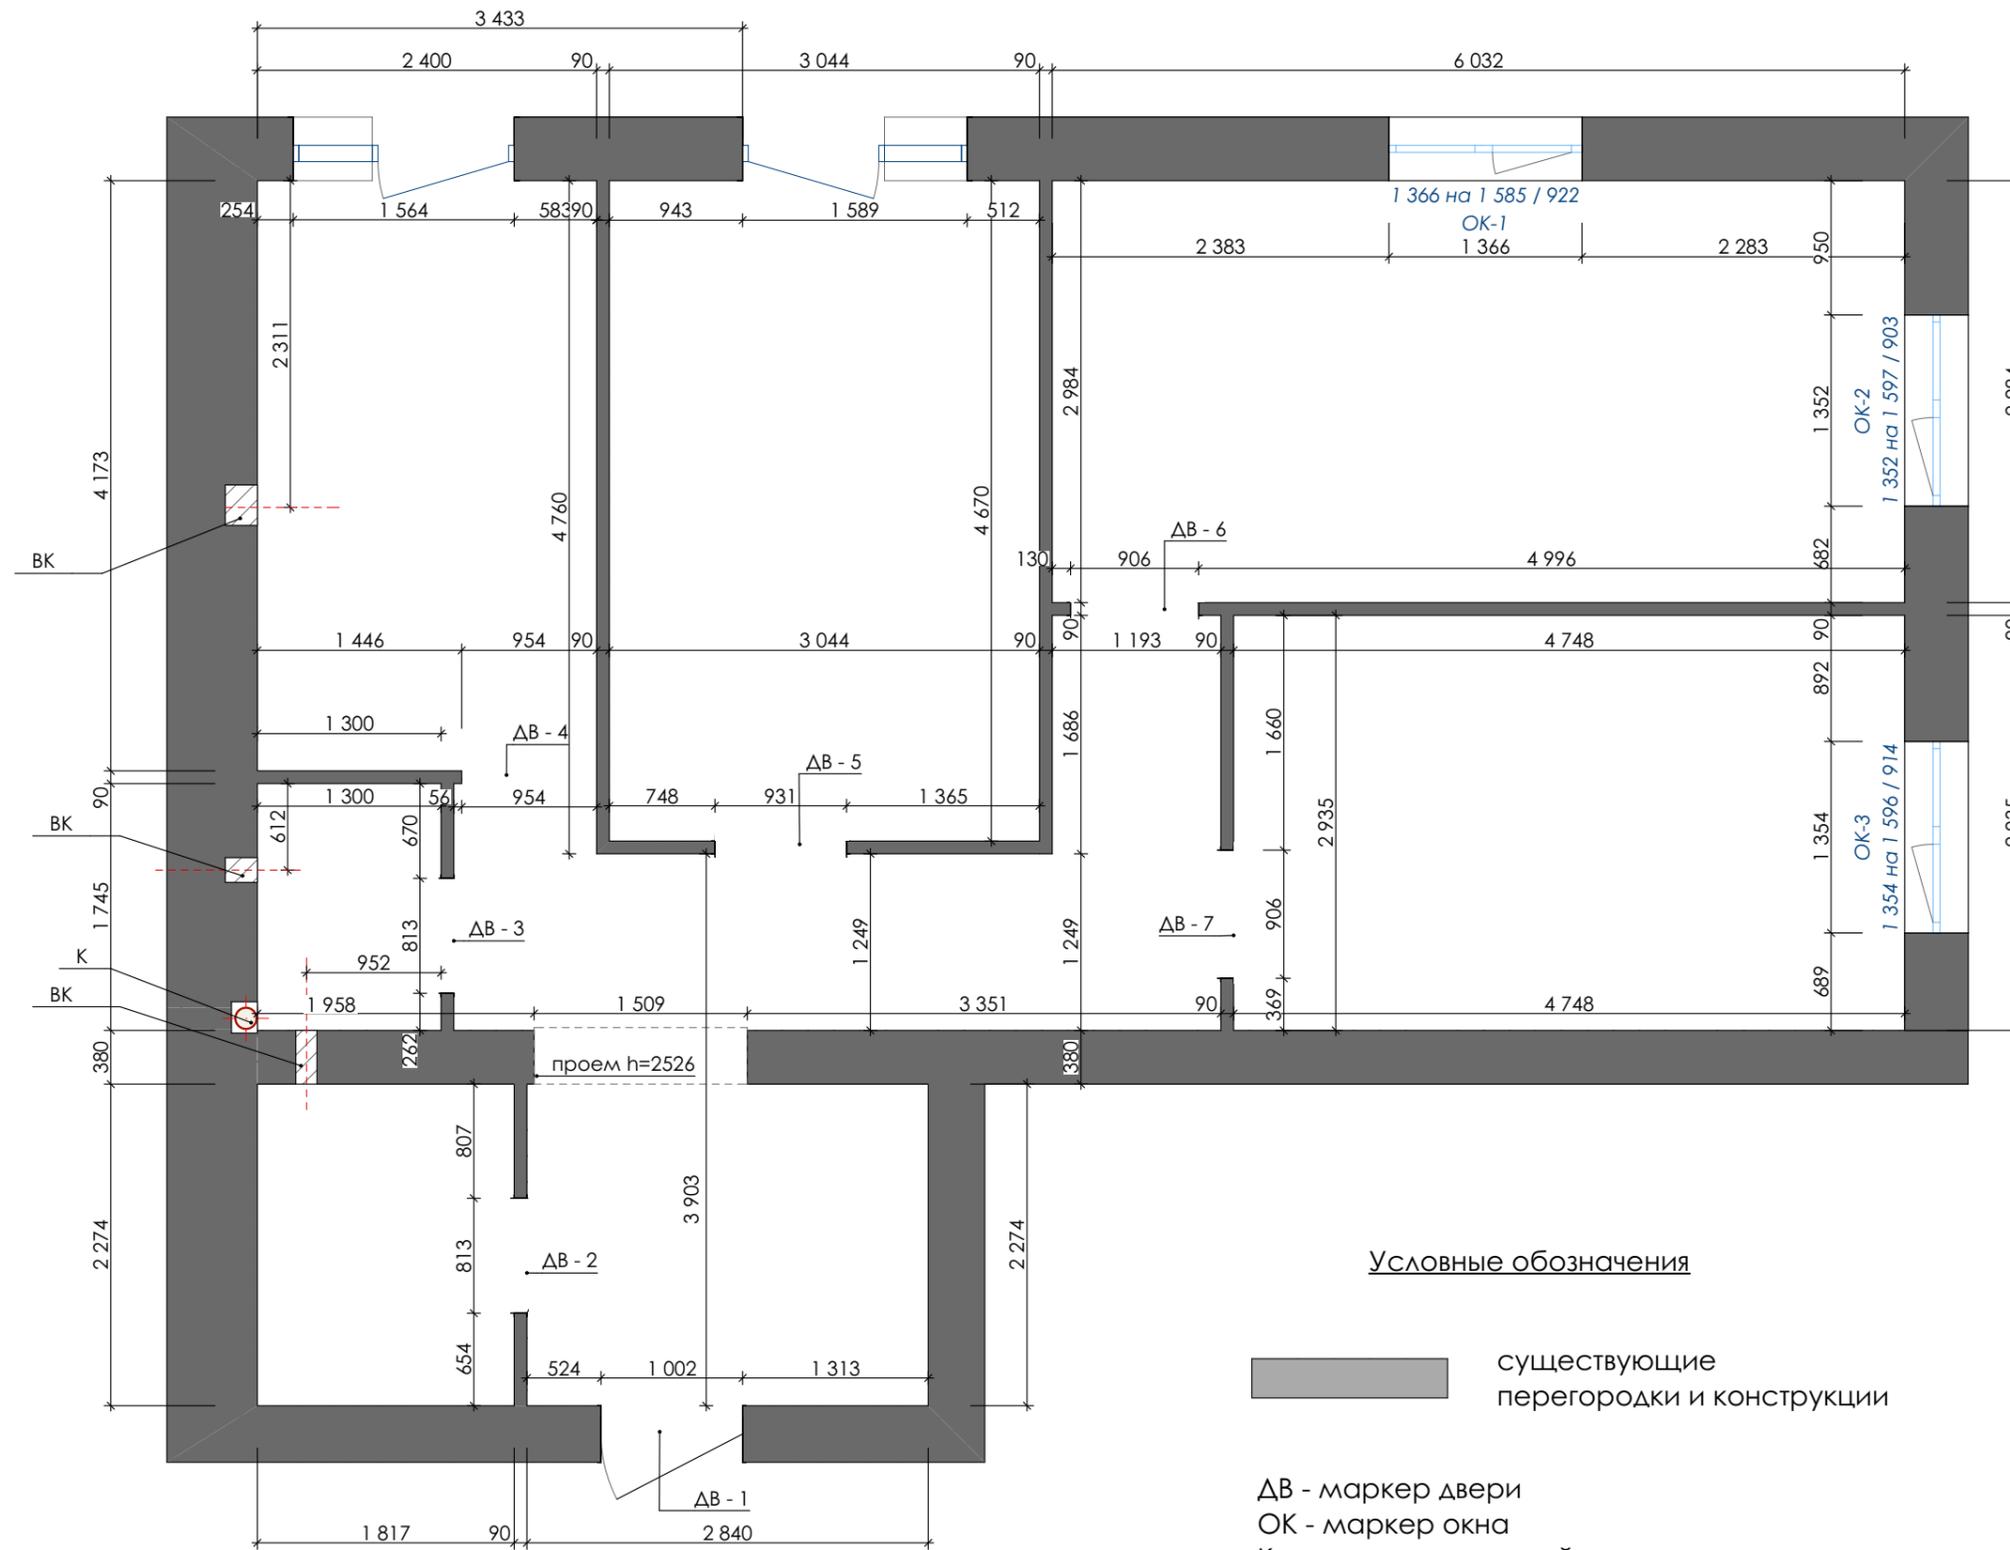

Заказчик:		План обмеров	Масштаб	Стадия	Лист
Дизайнер:	Сазонова Е.Н.	www.elenasazonova.com	М 1:50	РП	1
Дата:		068-090-84-80			

# Экспликация помещений

до перепланировки




№	Наименование помещения	Площадь
1	Прихожая	7,31 м <sup>2</sup>
2	Гардеробная	4,13 м <sup>2</sup>
3	Санузел	2,27 м <sup>2</sup>
4	Коридор	9,70 м <sup>2</sup>
5	Кухня	10,02 м <sup>2</sup>
6	Комната	14,21 м <sup>2</sup>
7	Комната	18,00 м <sup>2</sup>
8	Комната	13,94 м <sup>2</sup>
Общая площадь		79,58 м <sup>2</sup>

после перепланировки



№	Наименование помещения	Площадь
1	Прихожая	5,78 м <sup>2</sup>
2	Ванная	3,50 м <sup>2</sup>
3	Санузел	1,09 м <sup>2</sup>
4	Кладовая	2,79 м <sup>2</sup>
5	Кухонная зона	10,54 м <sup>2</sup>
6	Гостиная	16,28 м <sup>2</sup>
7	Спальня	14,33 м <sup>2</sup>
8	Детская	15,96 м <sup>2</sup>
9	Детская	11,47 м <sup>2</sup>
Общая площадь		81,74 м <sup>2</sup>

# Планировочное решение

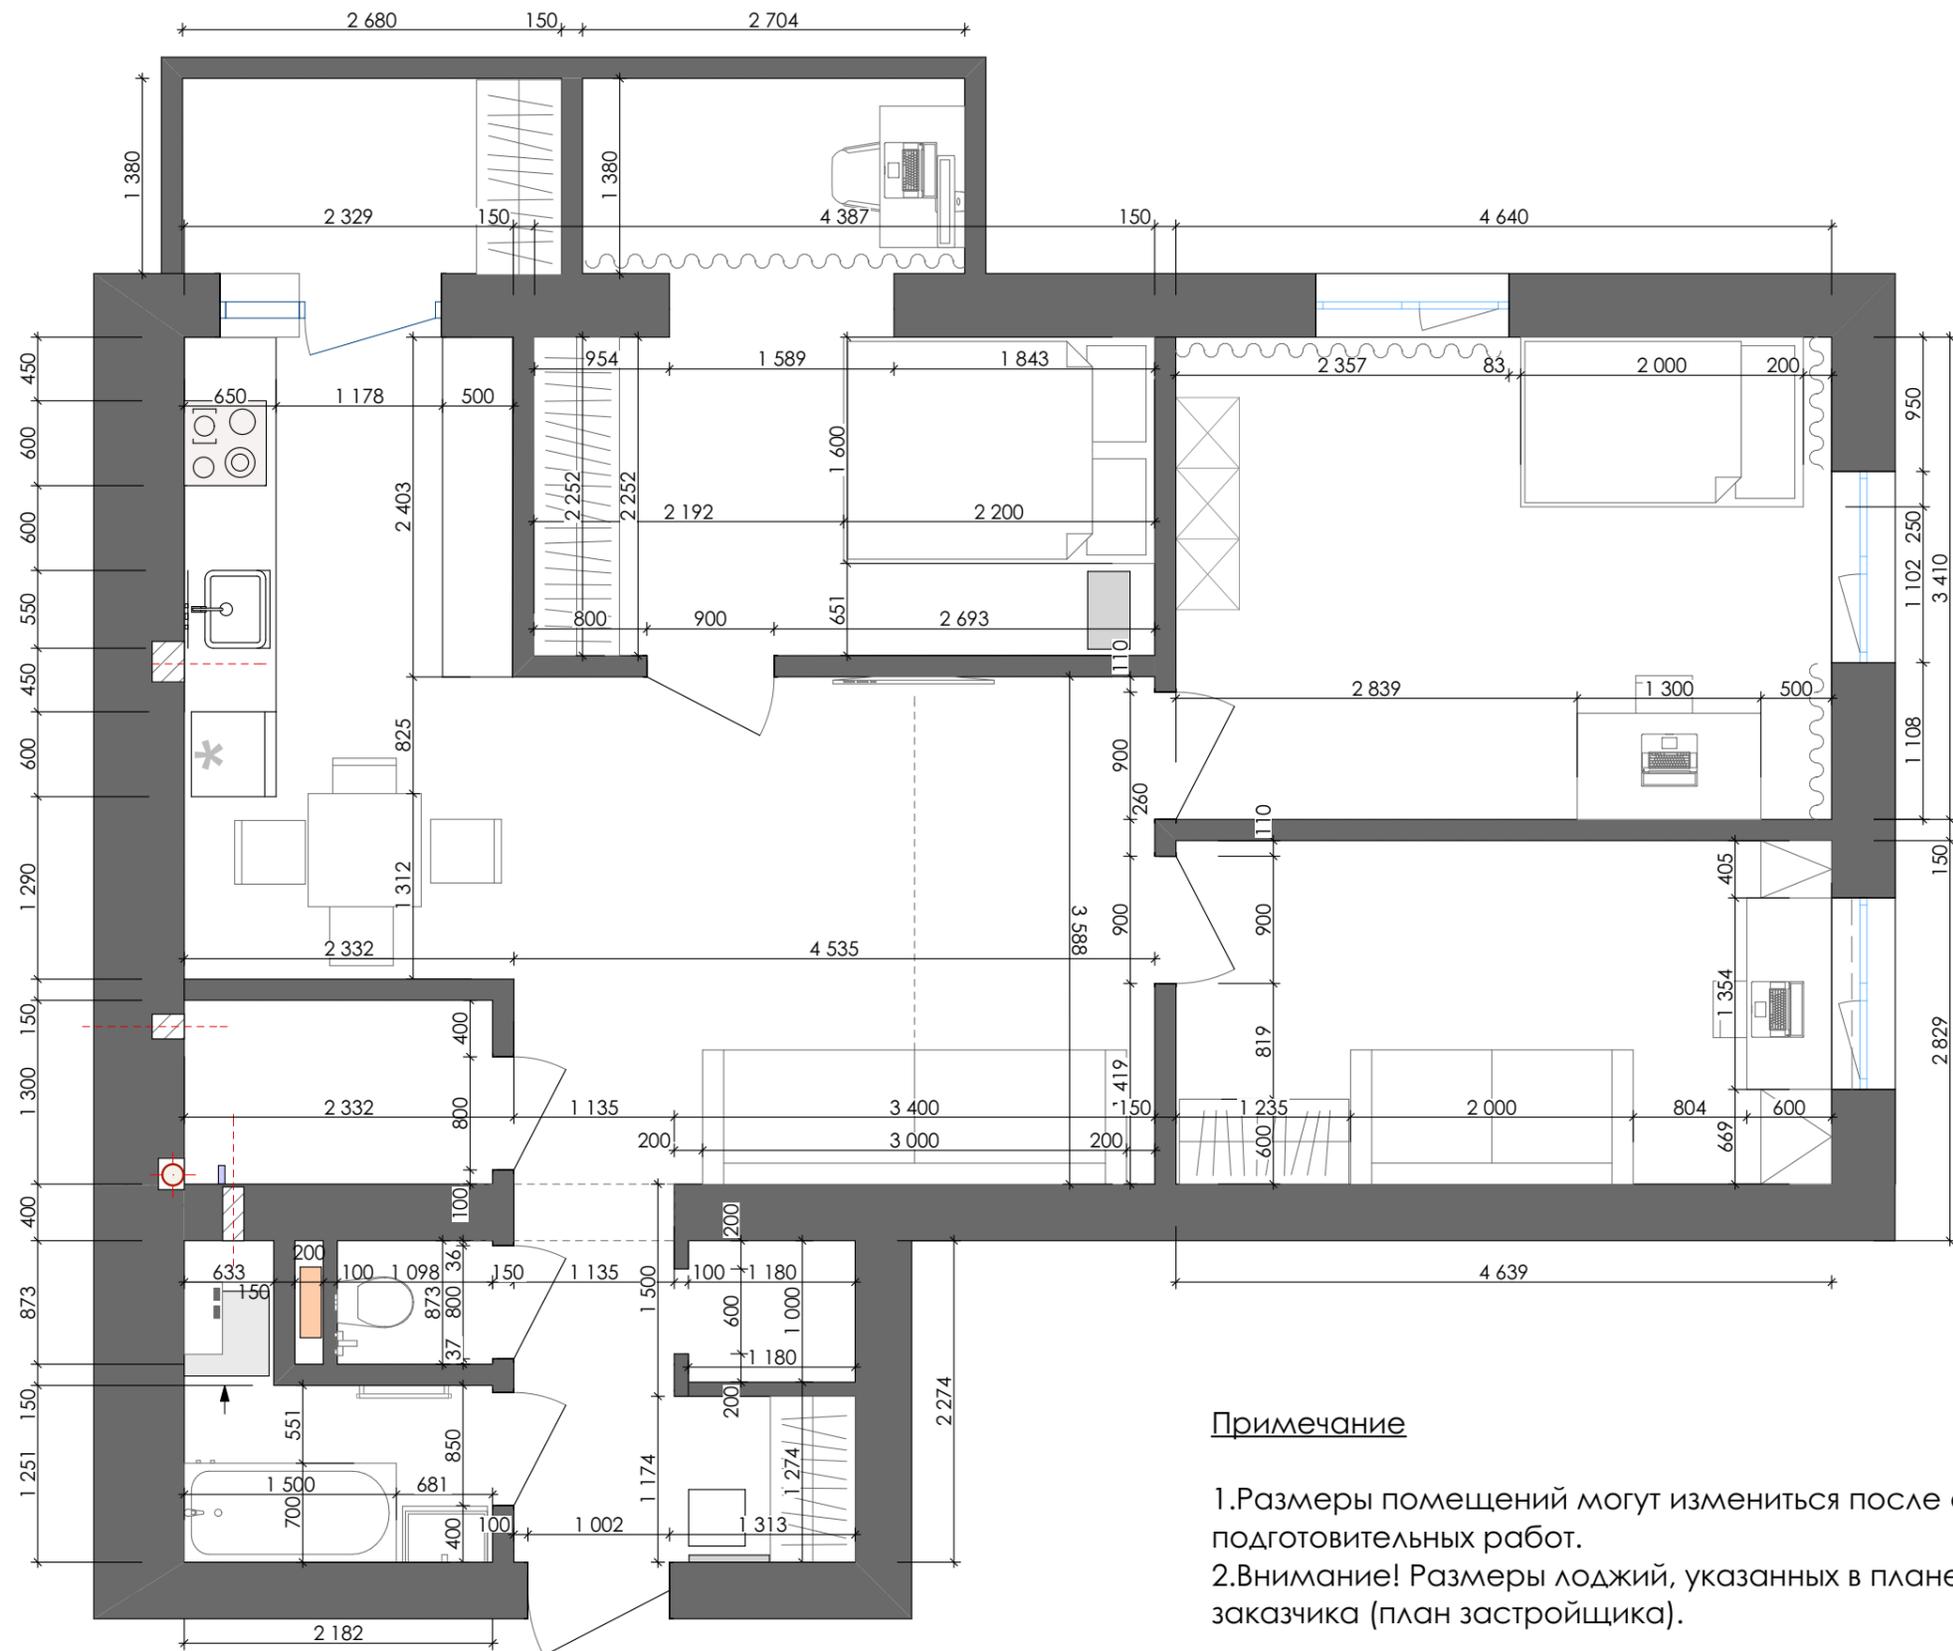


## Примечание

1. Размеры помещений могут измениться после окончания подготовительных работ.
2. Внимание! Размеры лоджий, указанных в плане, взяты по тех.заданию заказчика (план застройщика).

Заказчик:		Планировочное решение	Масштаб	Стадия	Лист
Дизайнер:	Сафонова Е.Н.	www.elenasazonova.com	М 1:50	РП	3
Дата:		068-090-84-80			

# План демонтажа

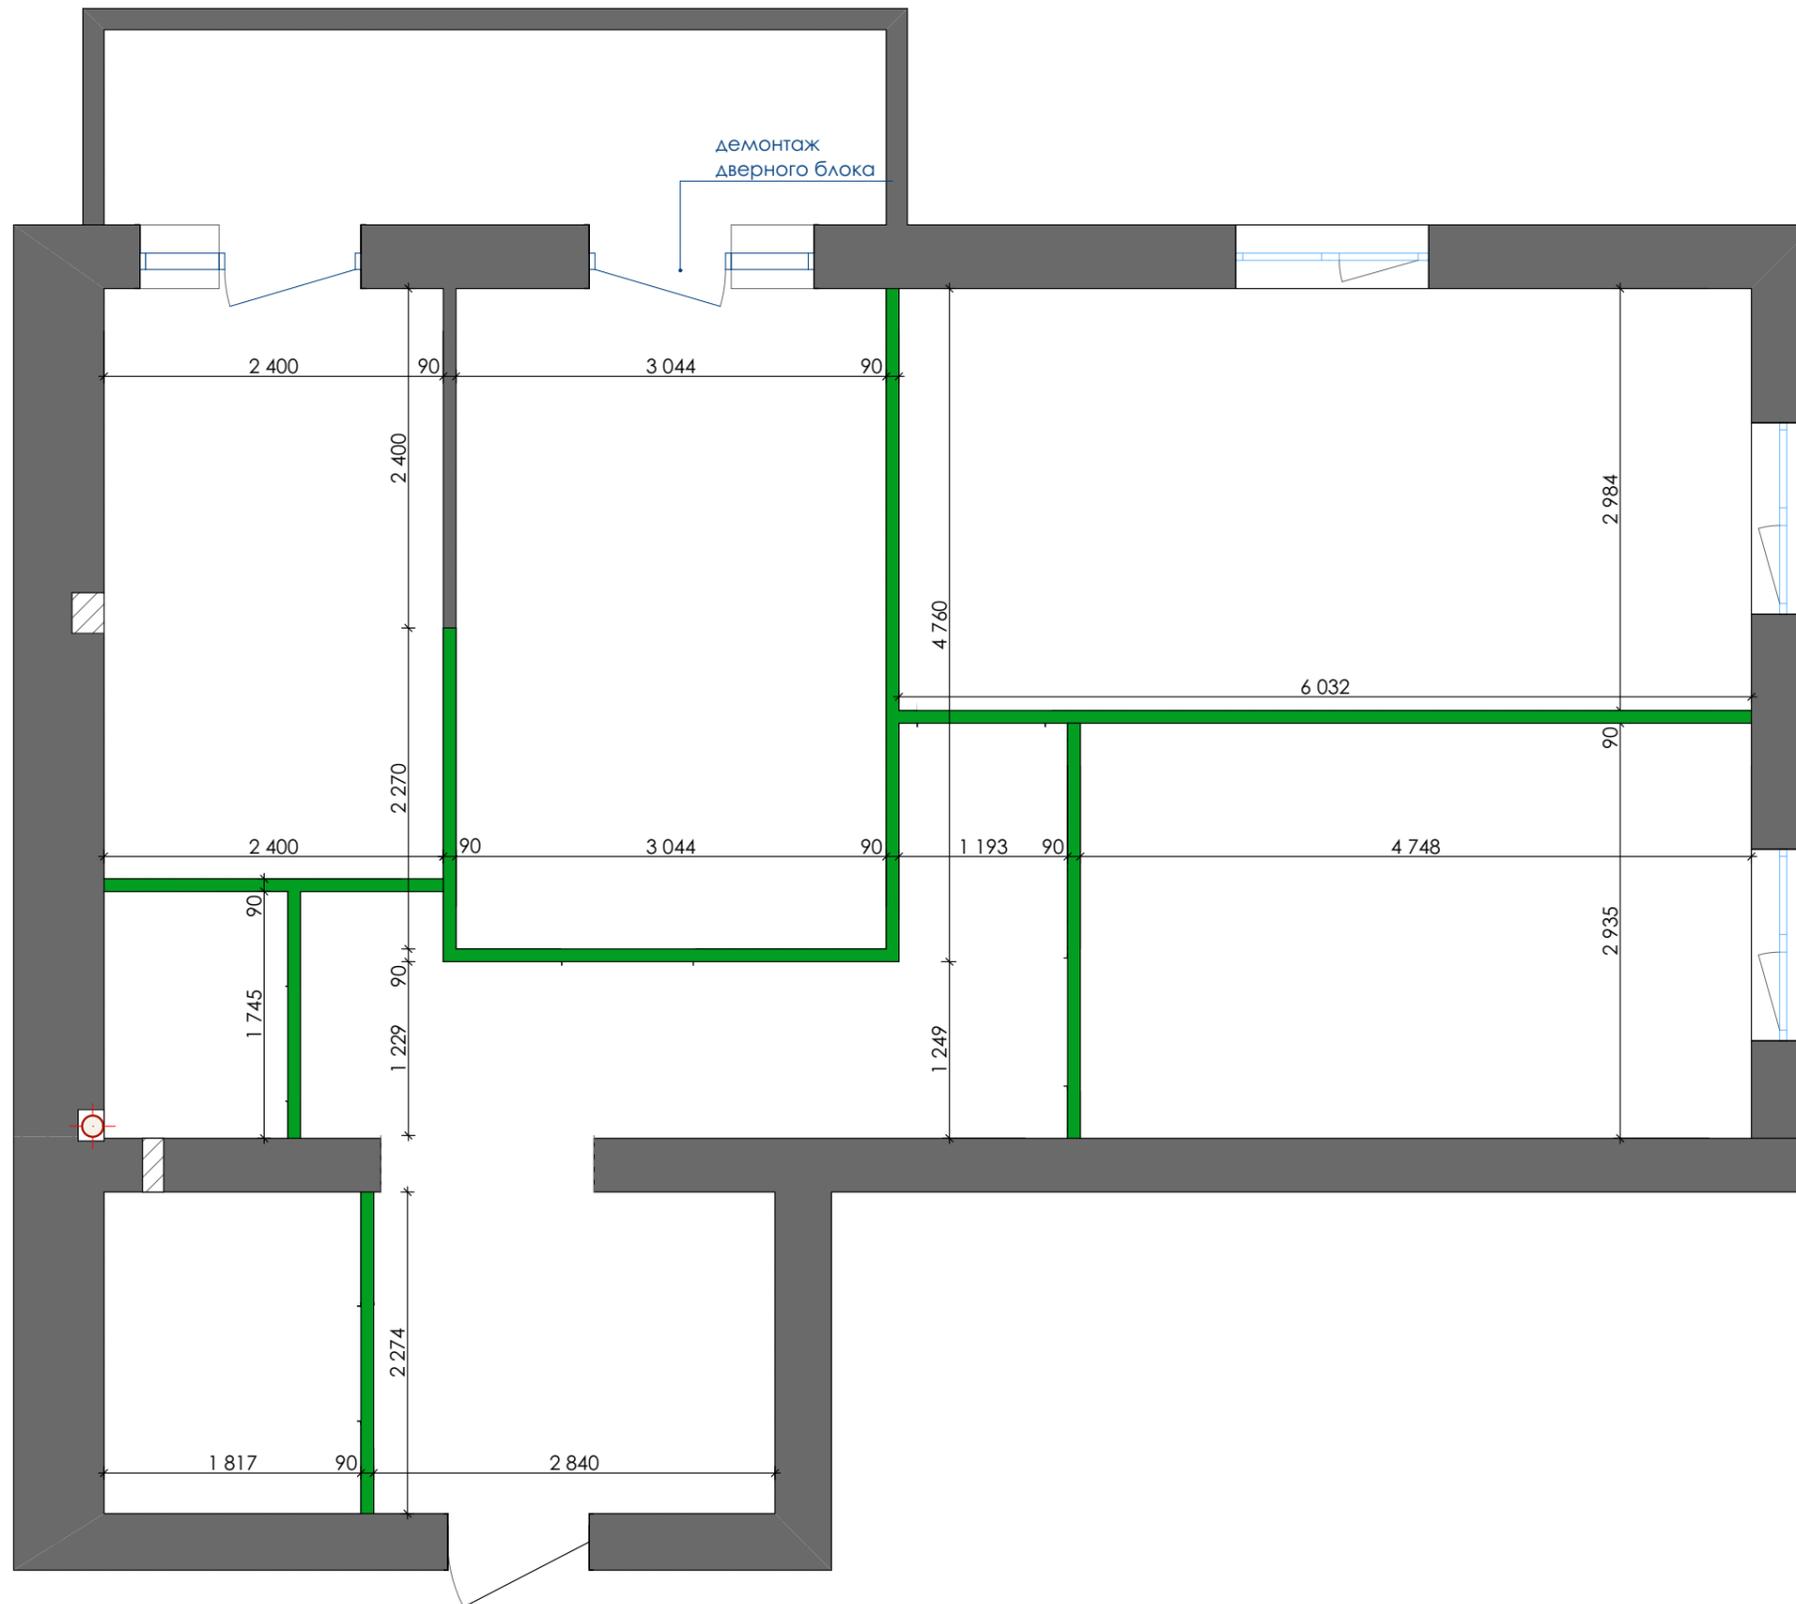

## Условные обозначения

- существующие конструкции
- демонтируемые перегородки


## Примечание

1. Демонтаж дверного блока при выходе на лоджию из спальни :
  - убрать порог;
  - пол лоджии и спальни свести в один уровень (по возможности).

Внимание! Замер лоджий не производился.

Заказчик:		План демонтажа www.elenasazonova.com 068-090-84-80	Масштаб	Стадия	Лист
Дизайнер:	Сазонова Е.Н.		М 1:50	РП	5
Дата:					

# План демонтажа

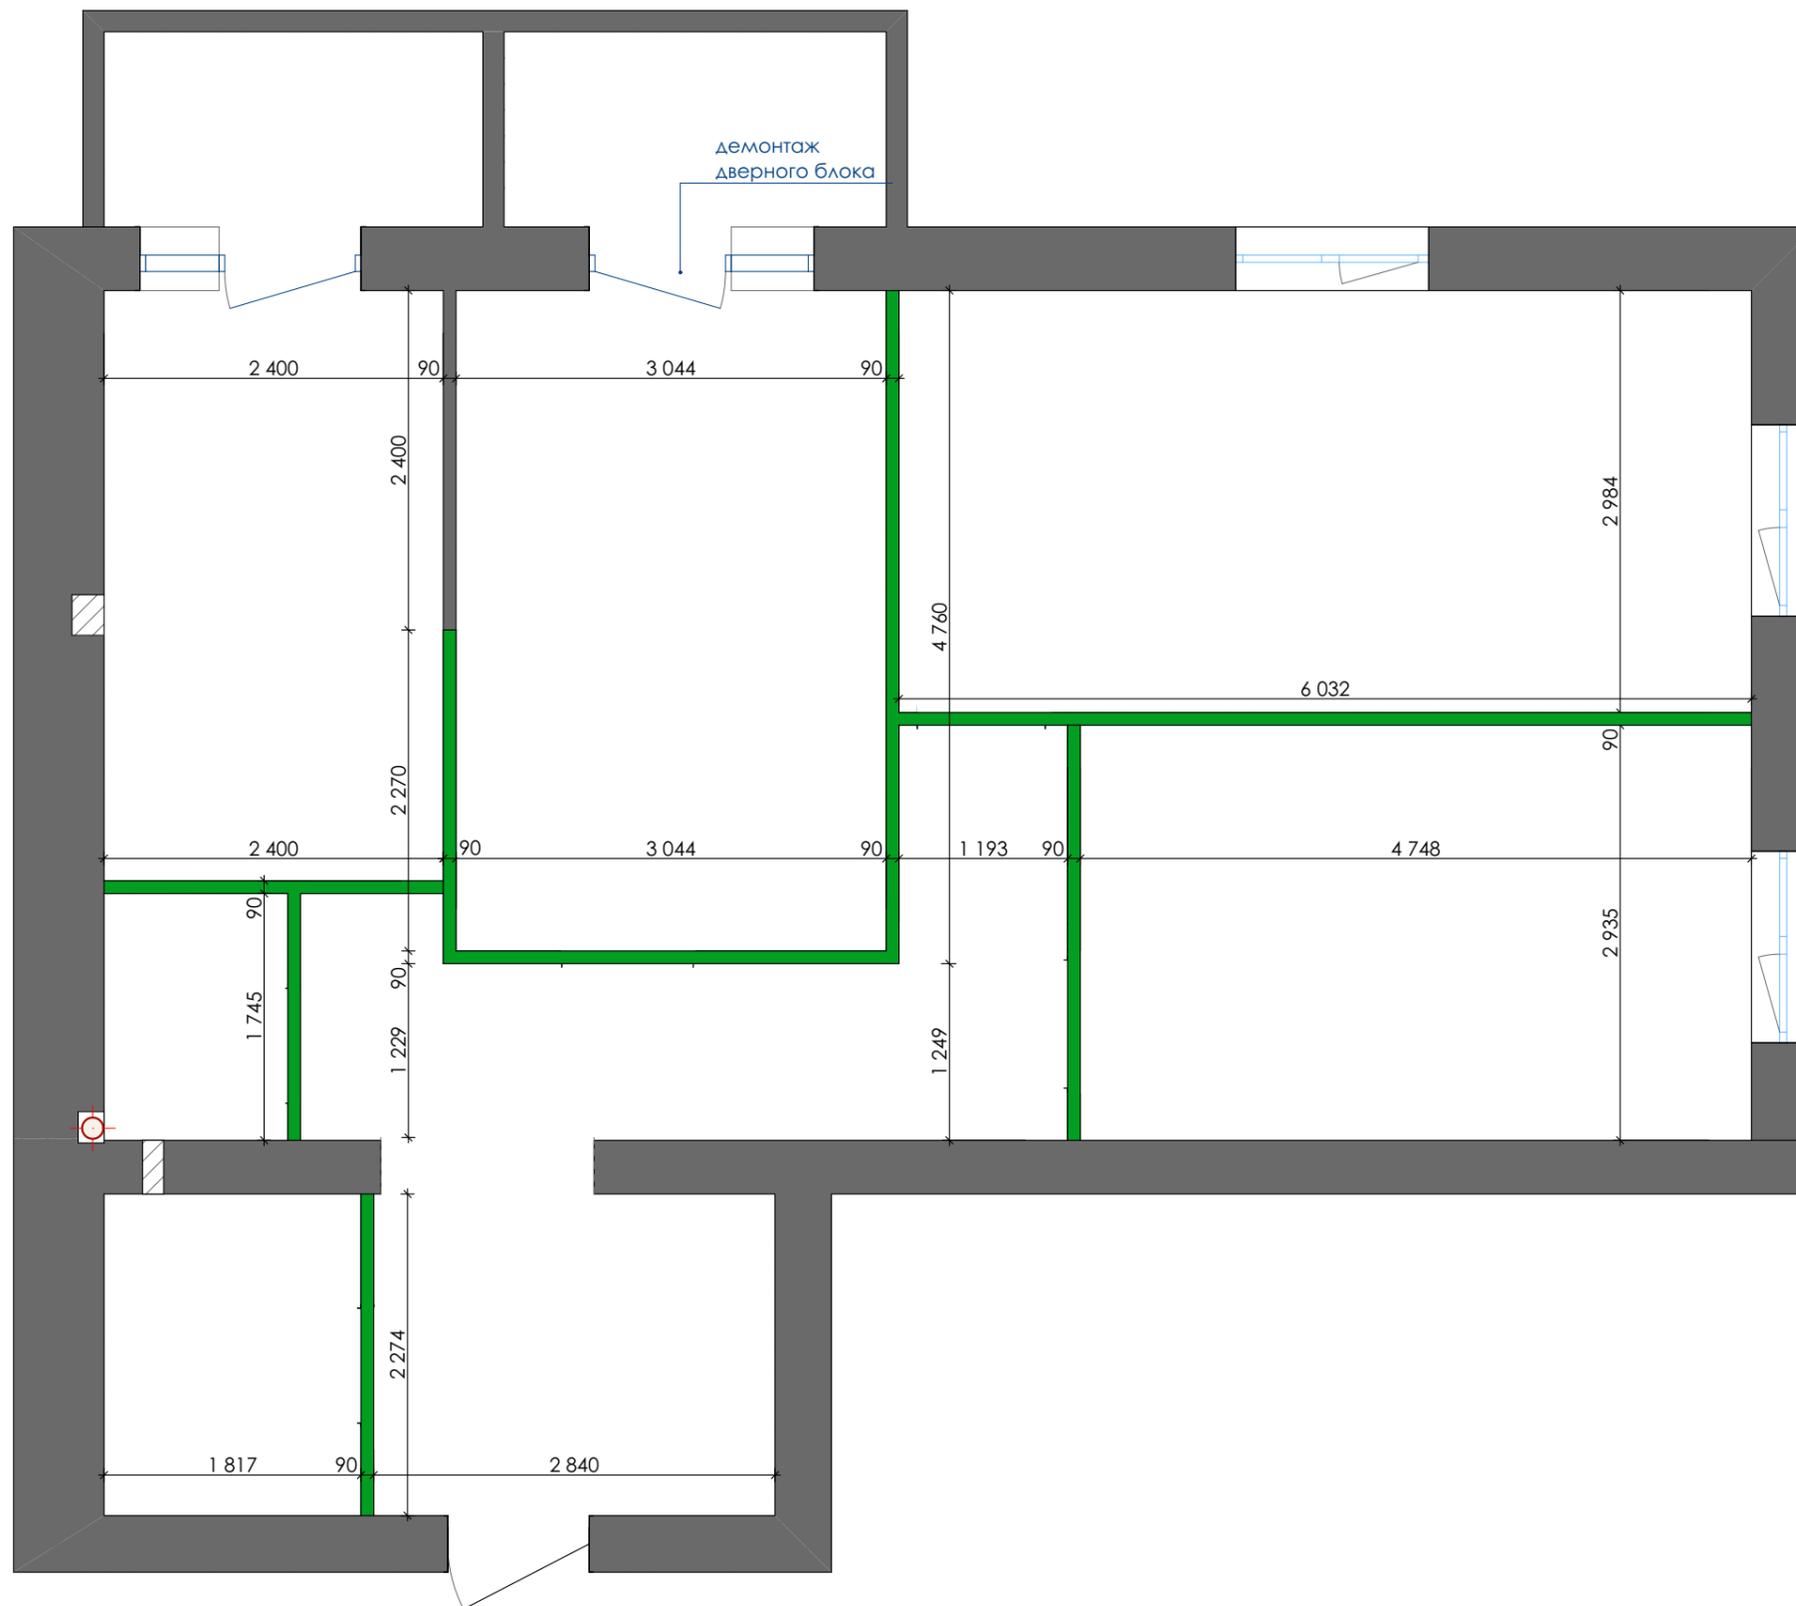

## Условные обозначения

- существующие конструкции
- демонтируемые перегородки


## Примечание

1. Демонтаж дверного блока при выходе на лоджию из спальни :
  - убрать порог;
  - пол лоджии и спальни свести в один уровень (по возможности).

Внимание! Замер лоджий не производился.

Заказчик:		План демонтажа www.elenasazonova.com 068-090-84-80	Масштаб	Стадия	Лист
Дизайнер:	Сазонова Е.Н.		М 1:50	РП	5
Дата:					

# План монтажа

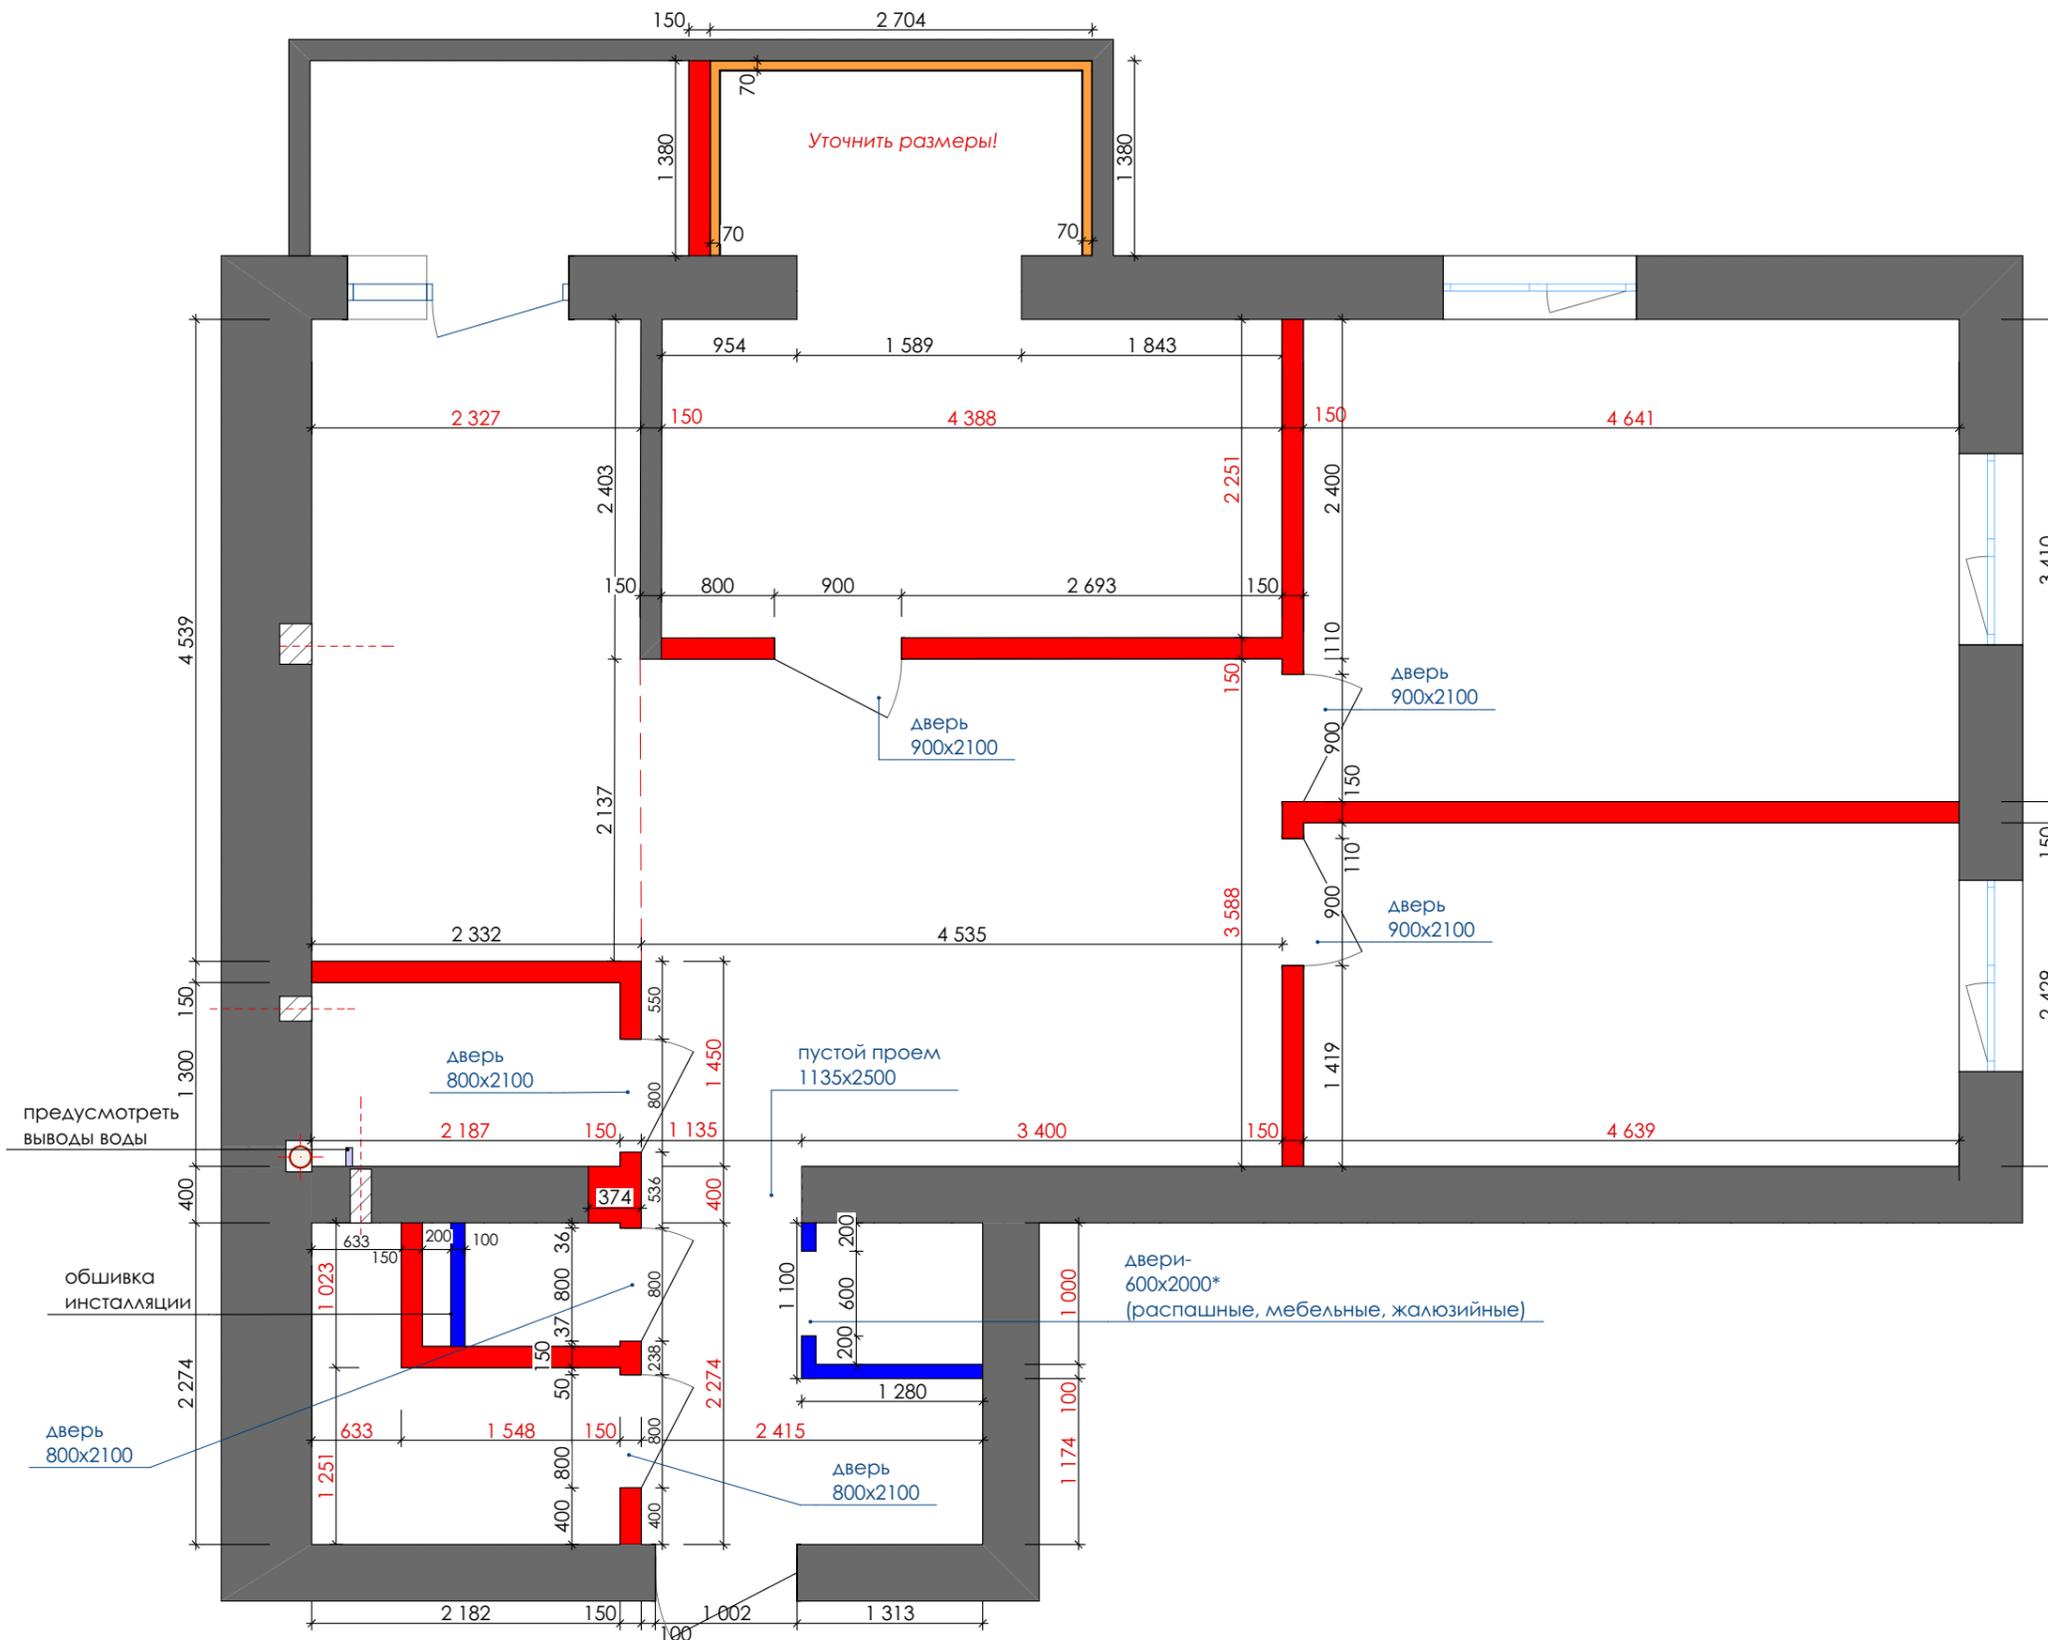

## Условные обозначения

- существующие конструкции
- возводимые перегородки
- монтируемый утеплитель
- монтируемые перегородки (ГКЛ \*)

## Примечание

1. Указаны дверные проемы под установку дверей. Тех.задание на точные размеры проемов уточнить у производителя дверей.
2. Дверь в санузел рекомендуется выбирать шириной 650-700 мм. (откосы внутри санузла и ванной оформить плиткой, снаружи - наличники)
3. Обшивка инсталляции в санузле  $h=1200$
4. Заложить вывод воды и канализацию в кладовой
5. Размеры монтируемого утеплителя на лоджии, а также размеры перегородки на лоджии уточнить по месту. Обмер стен лоджии не производился.
6. Проем из прихожей в гостиную - уменьшить до указанных размеров по ширине. Высоту проема не меняем.
7. Двери в кладовую для хранения велосипедов. Размер 600x2000 - указаны чистовые. Рекомендуемые двери - накладные, на петлях мебельные дверцы.

Материал возводимых перегородок уточнить по месту.  
Размеры монтируемых перегородок могут измениться!

Заказчик:		План монтажа www.elenasazonova.com 068-090-84-80	Масштаб	Стадия	Лист
Дизайнер:	Сазонова Е.Н.		M 1:50	РП	6
Дата:					