

Дизайн - проект



Адрес объекта: г.Харьков,
ул.Тобольская

Дизайнер: Сазонова Е.Н.
www.elenasazonova.com
068-090-84-80

г. Харьков 2018 г.

ВЕДОМОСТЬ ЛИСТОВ

1. Ведомость листов
- 2-6. Визуализации
7. Обмеры
- 8 -11.Зонирование\ Планировочное решение
- 12-13.План демонтажа\монтажа.
14. План устройства розеток
15. План устройства выключателей
16. План устройства групп освещения
- 17-18. План потолка.
19. План напольных покрытий
20. Развертки стен санузла.

Заказчик:		www.elenasazonova.com 068-090-84-80	Масштаб	Лист
Дизайнер:	Сазонова Е.Н.			1
Дата:				



Гостиная



Спальня



Прихожая

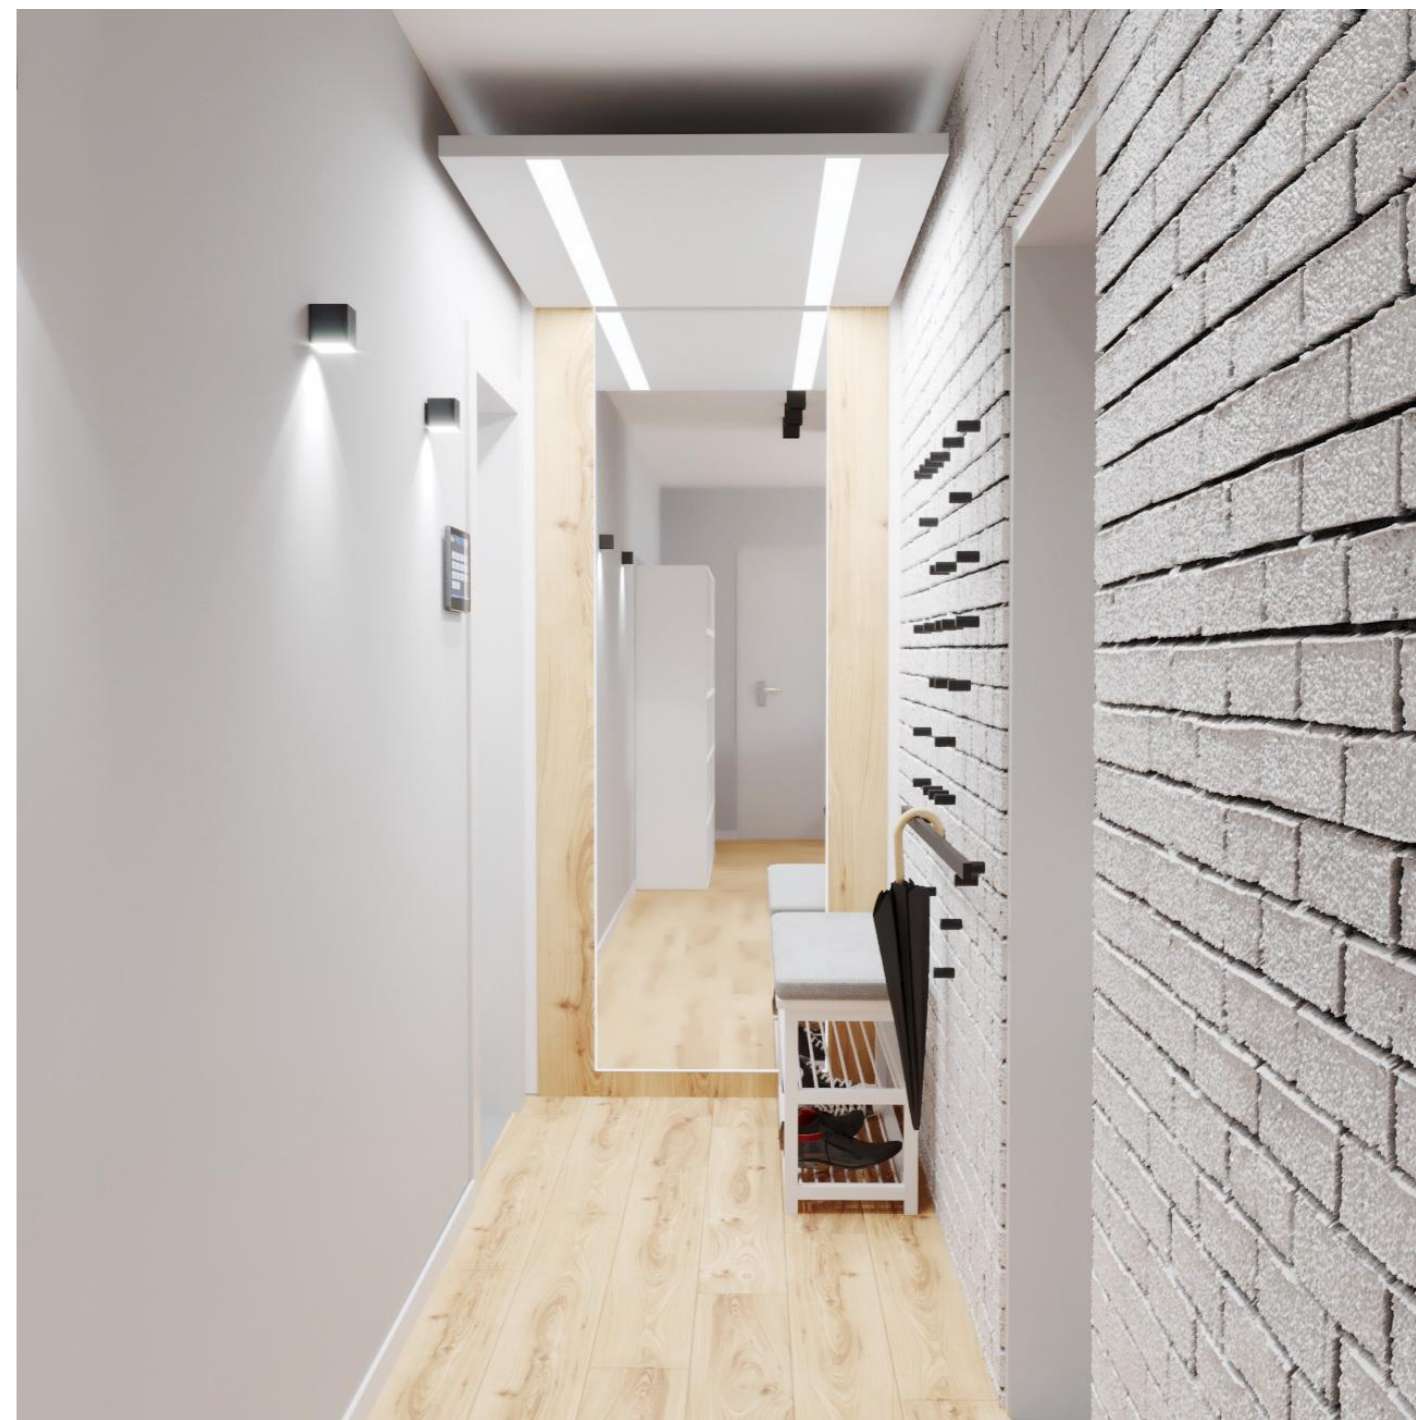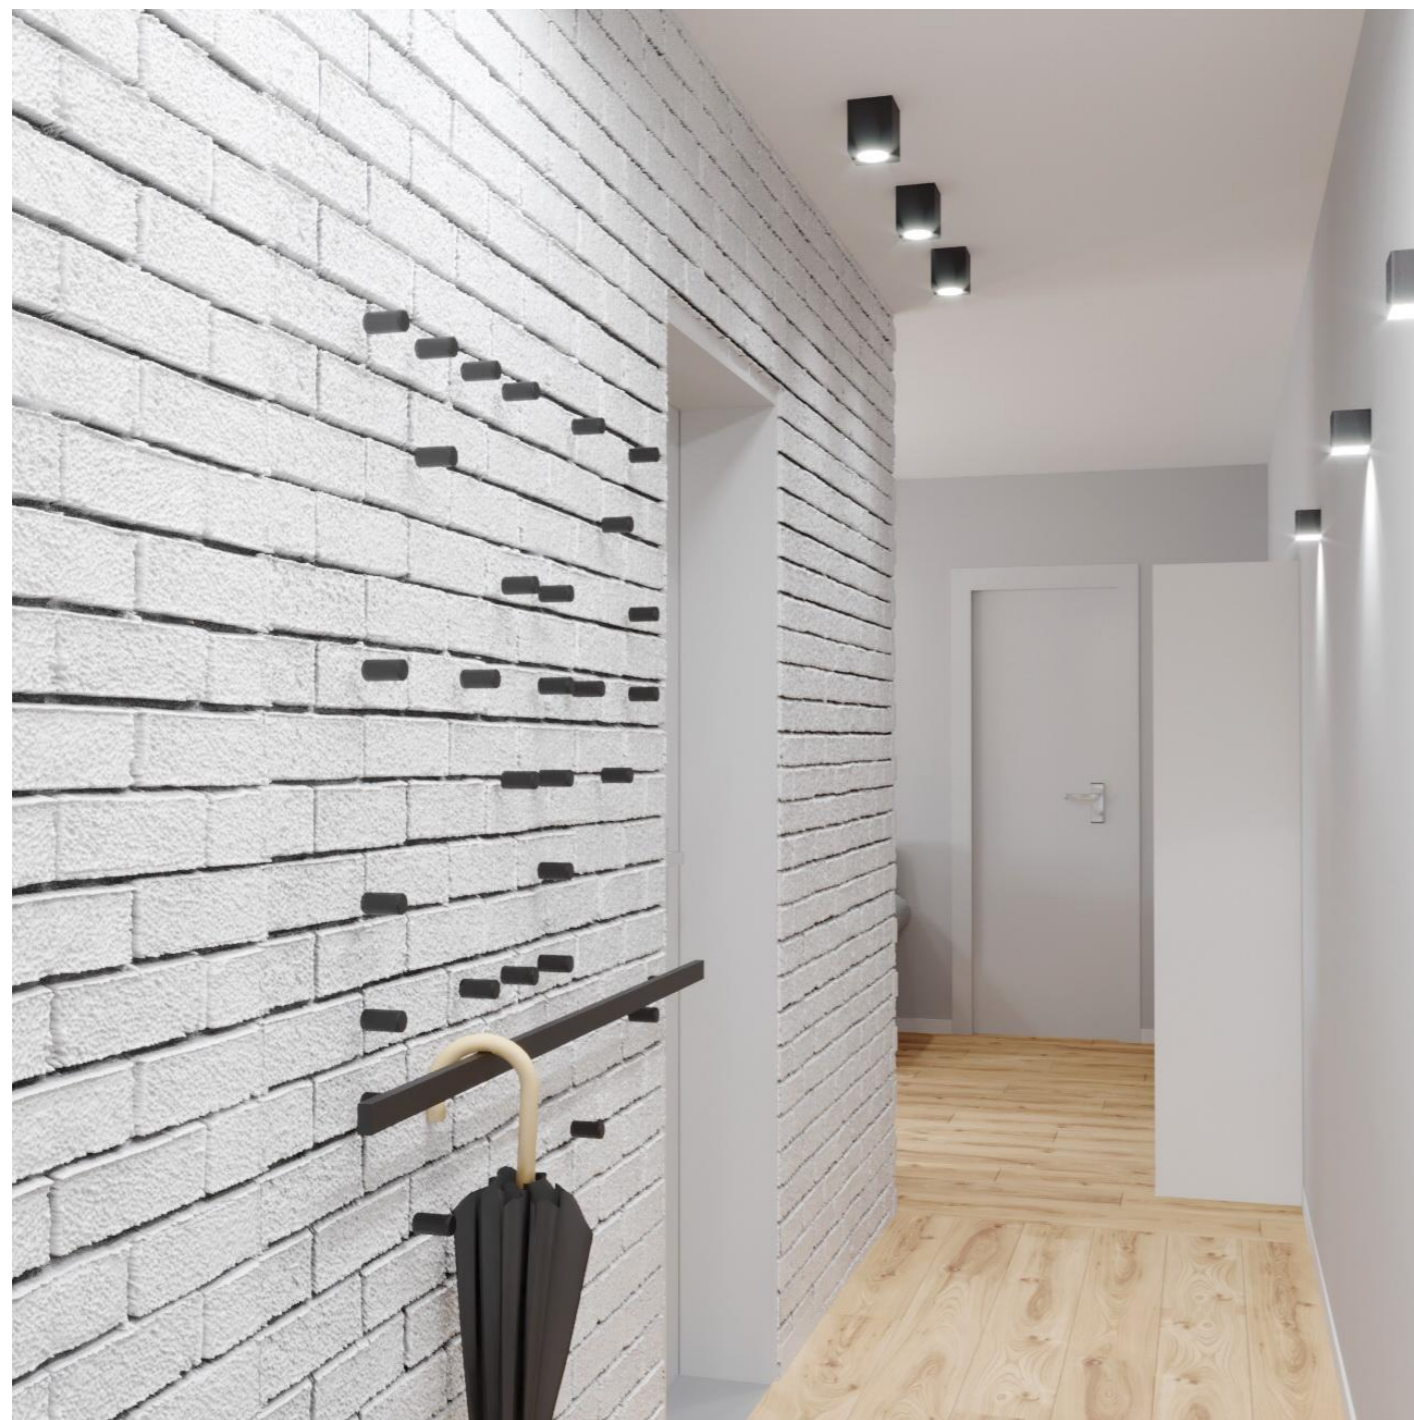




Гардеробная



План обмеров

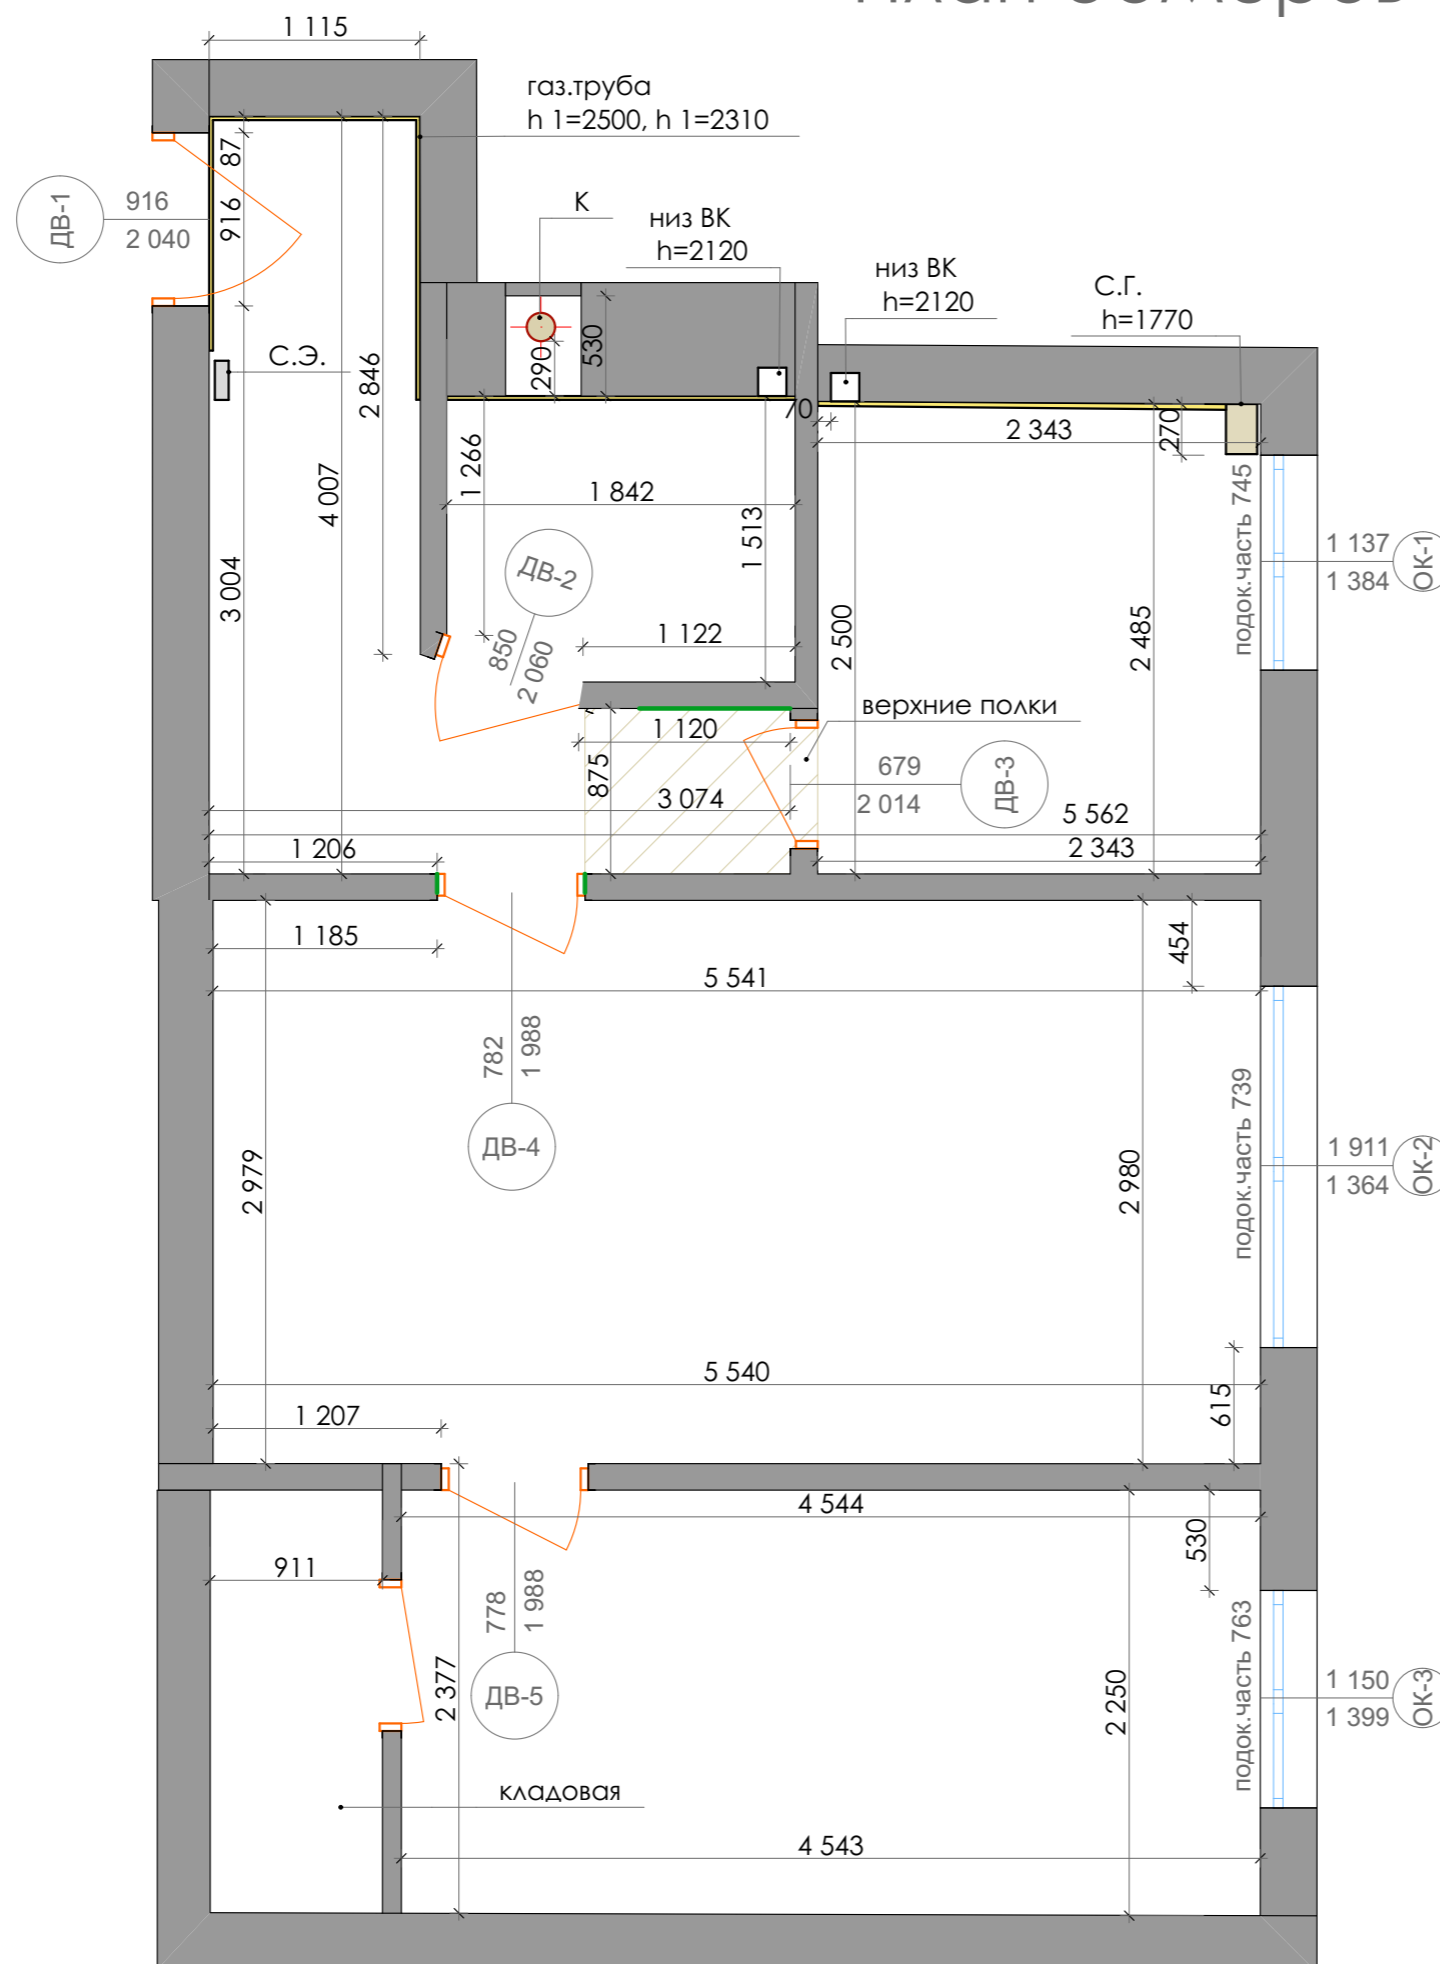


Условные обозначения

- ДВ - маркер двери
- ОК - маркер окна
- К - канализационный стояк
- ВК - вентиляционный канал
- СГ - счетчик газа, размеры (ГхШхВ) 163х220х197
- СЭ - счетчик электроэнергии

Заказчик:		План обмеров	Масштаб	Лист
Дизайнер:	Сазонова Е.Н.	www.elenasazonova.com	М 1:40	7
Дата:		068-090-84-80		


Экспликация помещений

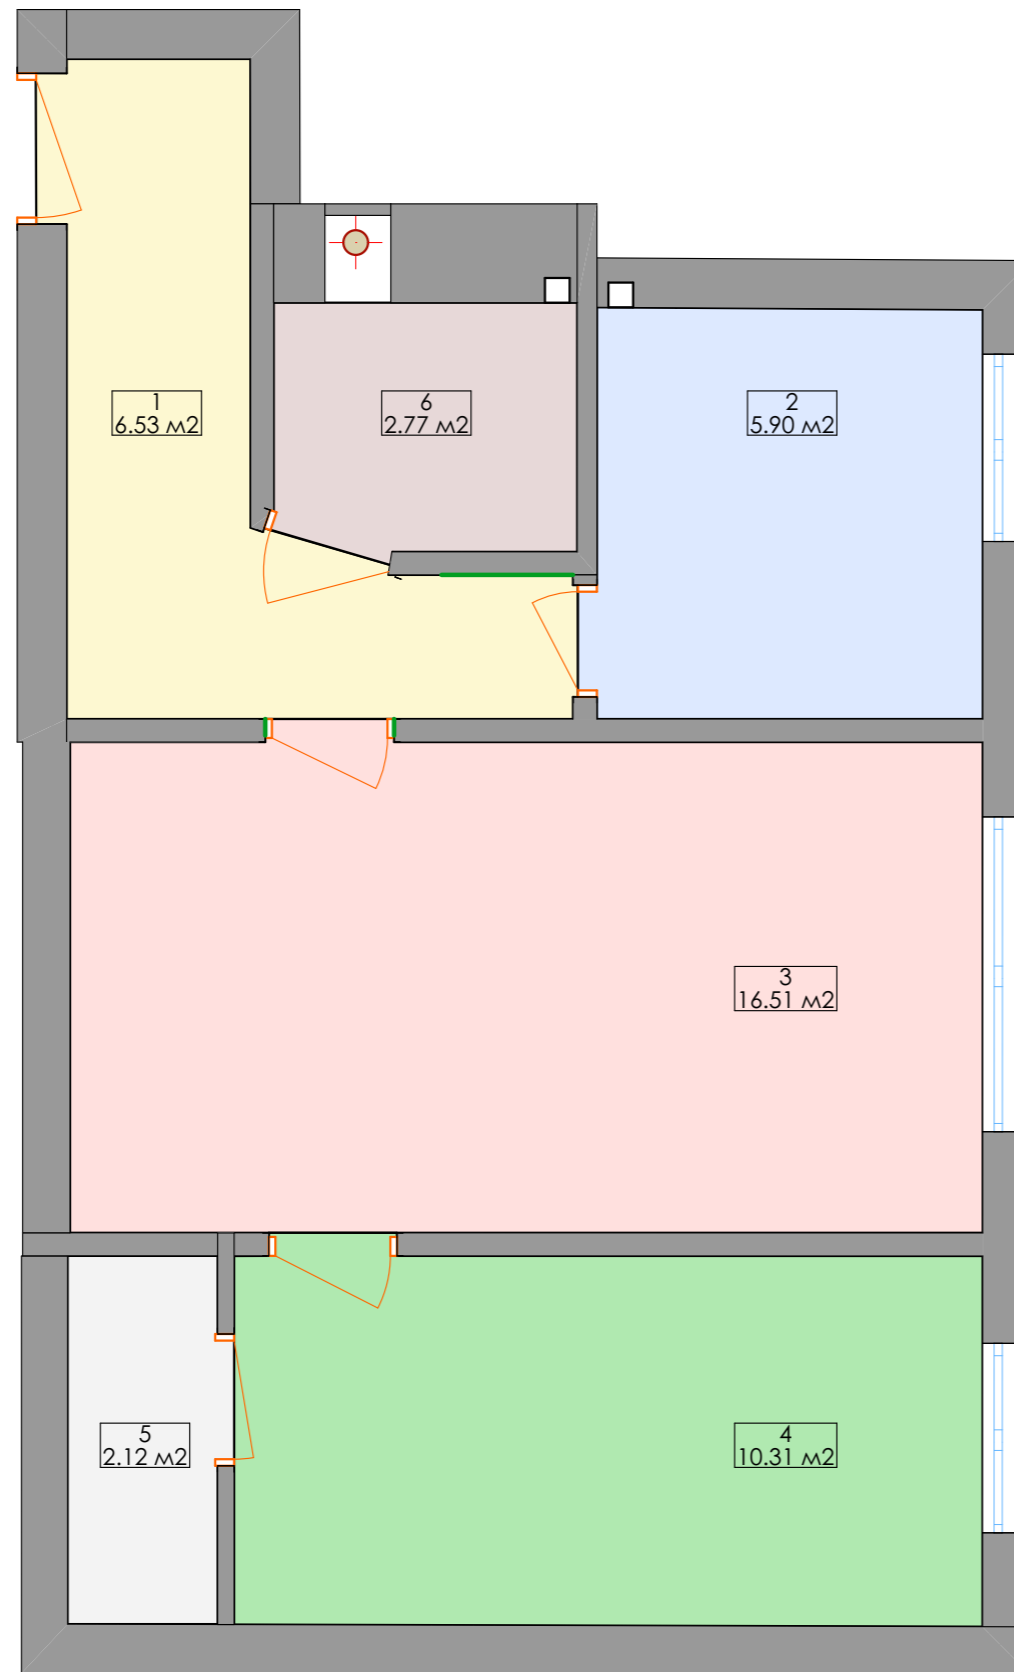

Экспликация помещений

№	Наименование помещения	Площадь
1	Коридор,прихож.	6.53 м.кв.
2	Кухня	5.90 м.кв.
3	Комната	16.51 м.кв.
4	Комната	10.31 м.кв.
5	Кладовая	2.12 м.кв.
6	Санузел	2.77 м.кв.
Общая площадь		44.14 м.кв.


Экспликация помещений после перепланировки

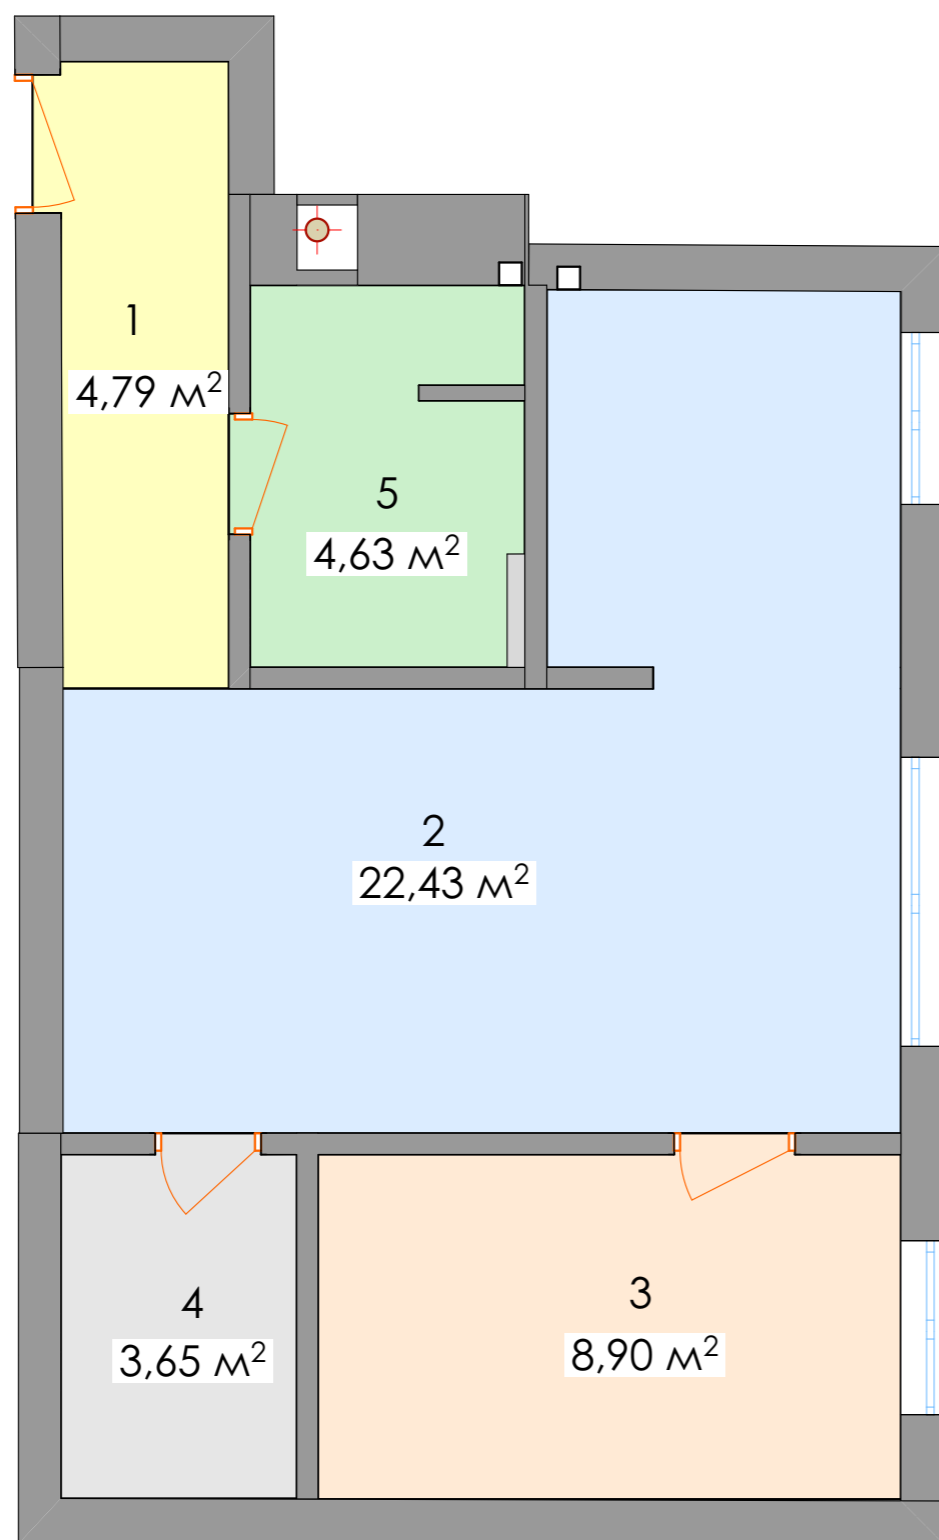

Экспликация помещений

№	Наименование помещения	Площадь
1	Прихожая	4.79 м.кв.
2	Гостиная	22.43 м.кв.
3	Спальня	8.90 м.кв.
4	Гардеробная	3.65 м.кв.
5	Санузел	4.63 м.кв.


Общая площадь 44.40 м.кв.

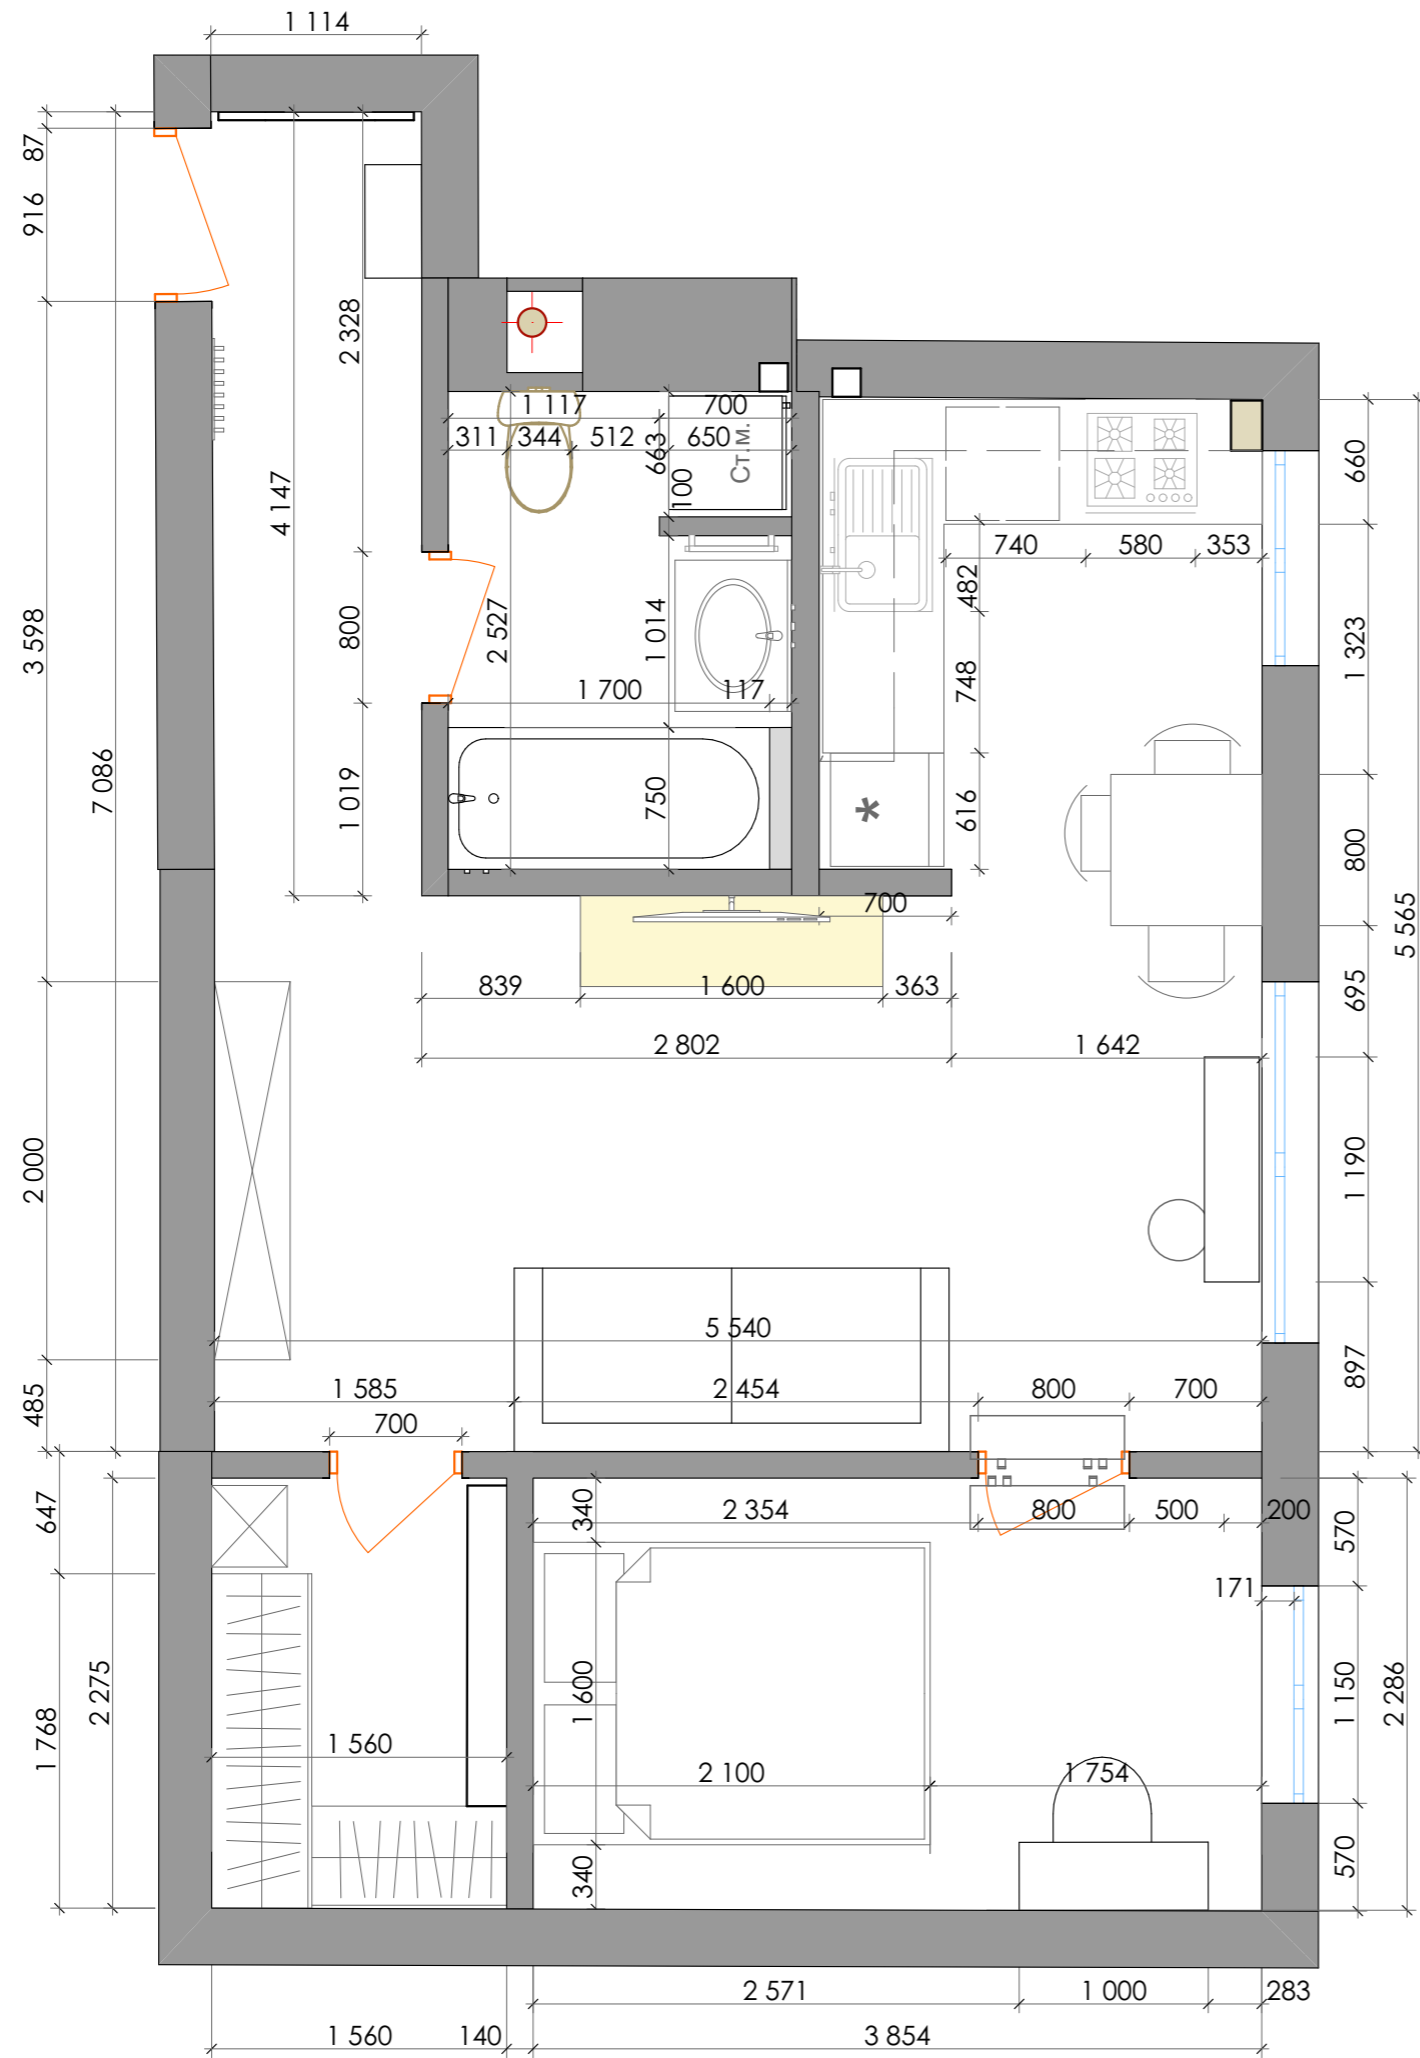


Планировочное решение

Заказчик:	Планировочное решение	Масштаб	Лист
Дизайнер:	Сазонова Е.Н.	1:40	10
Дата:	www.elenasazonova.com 068-090-84-80		

План расстановки мебели

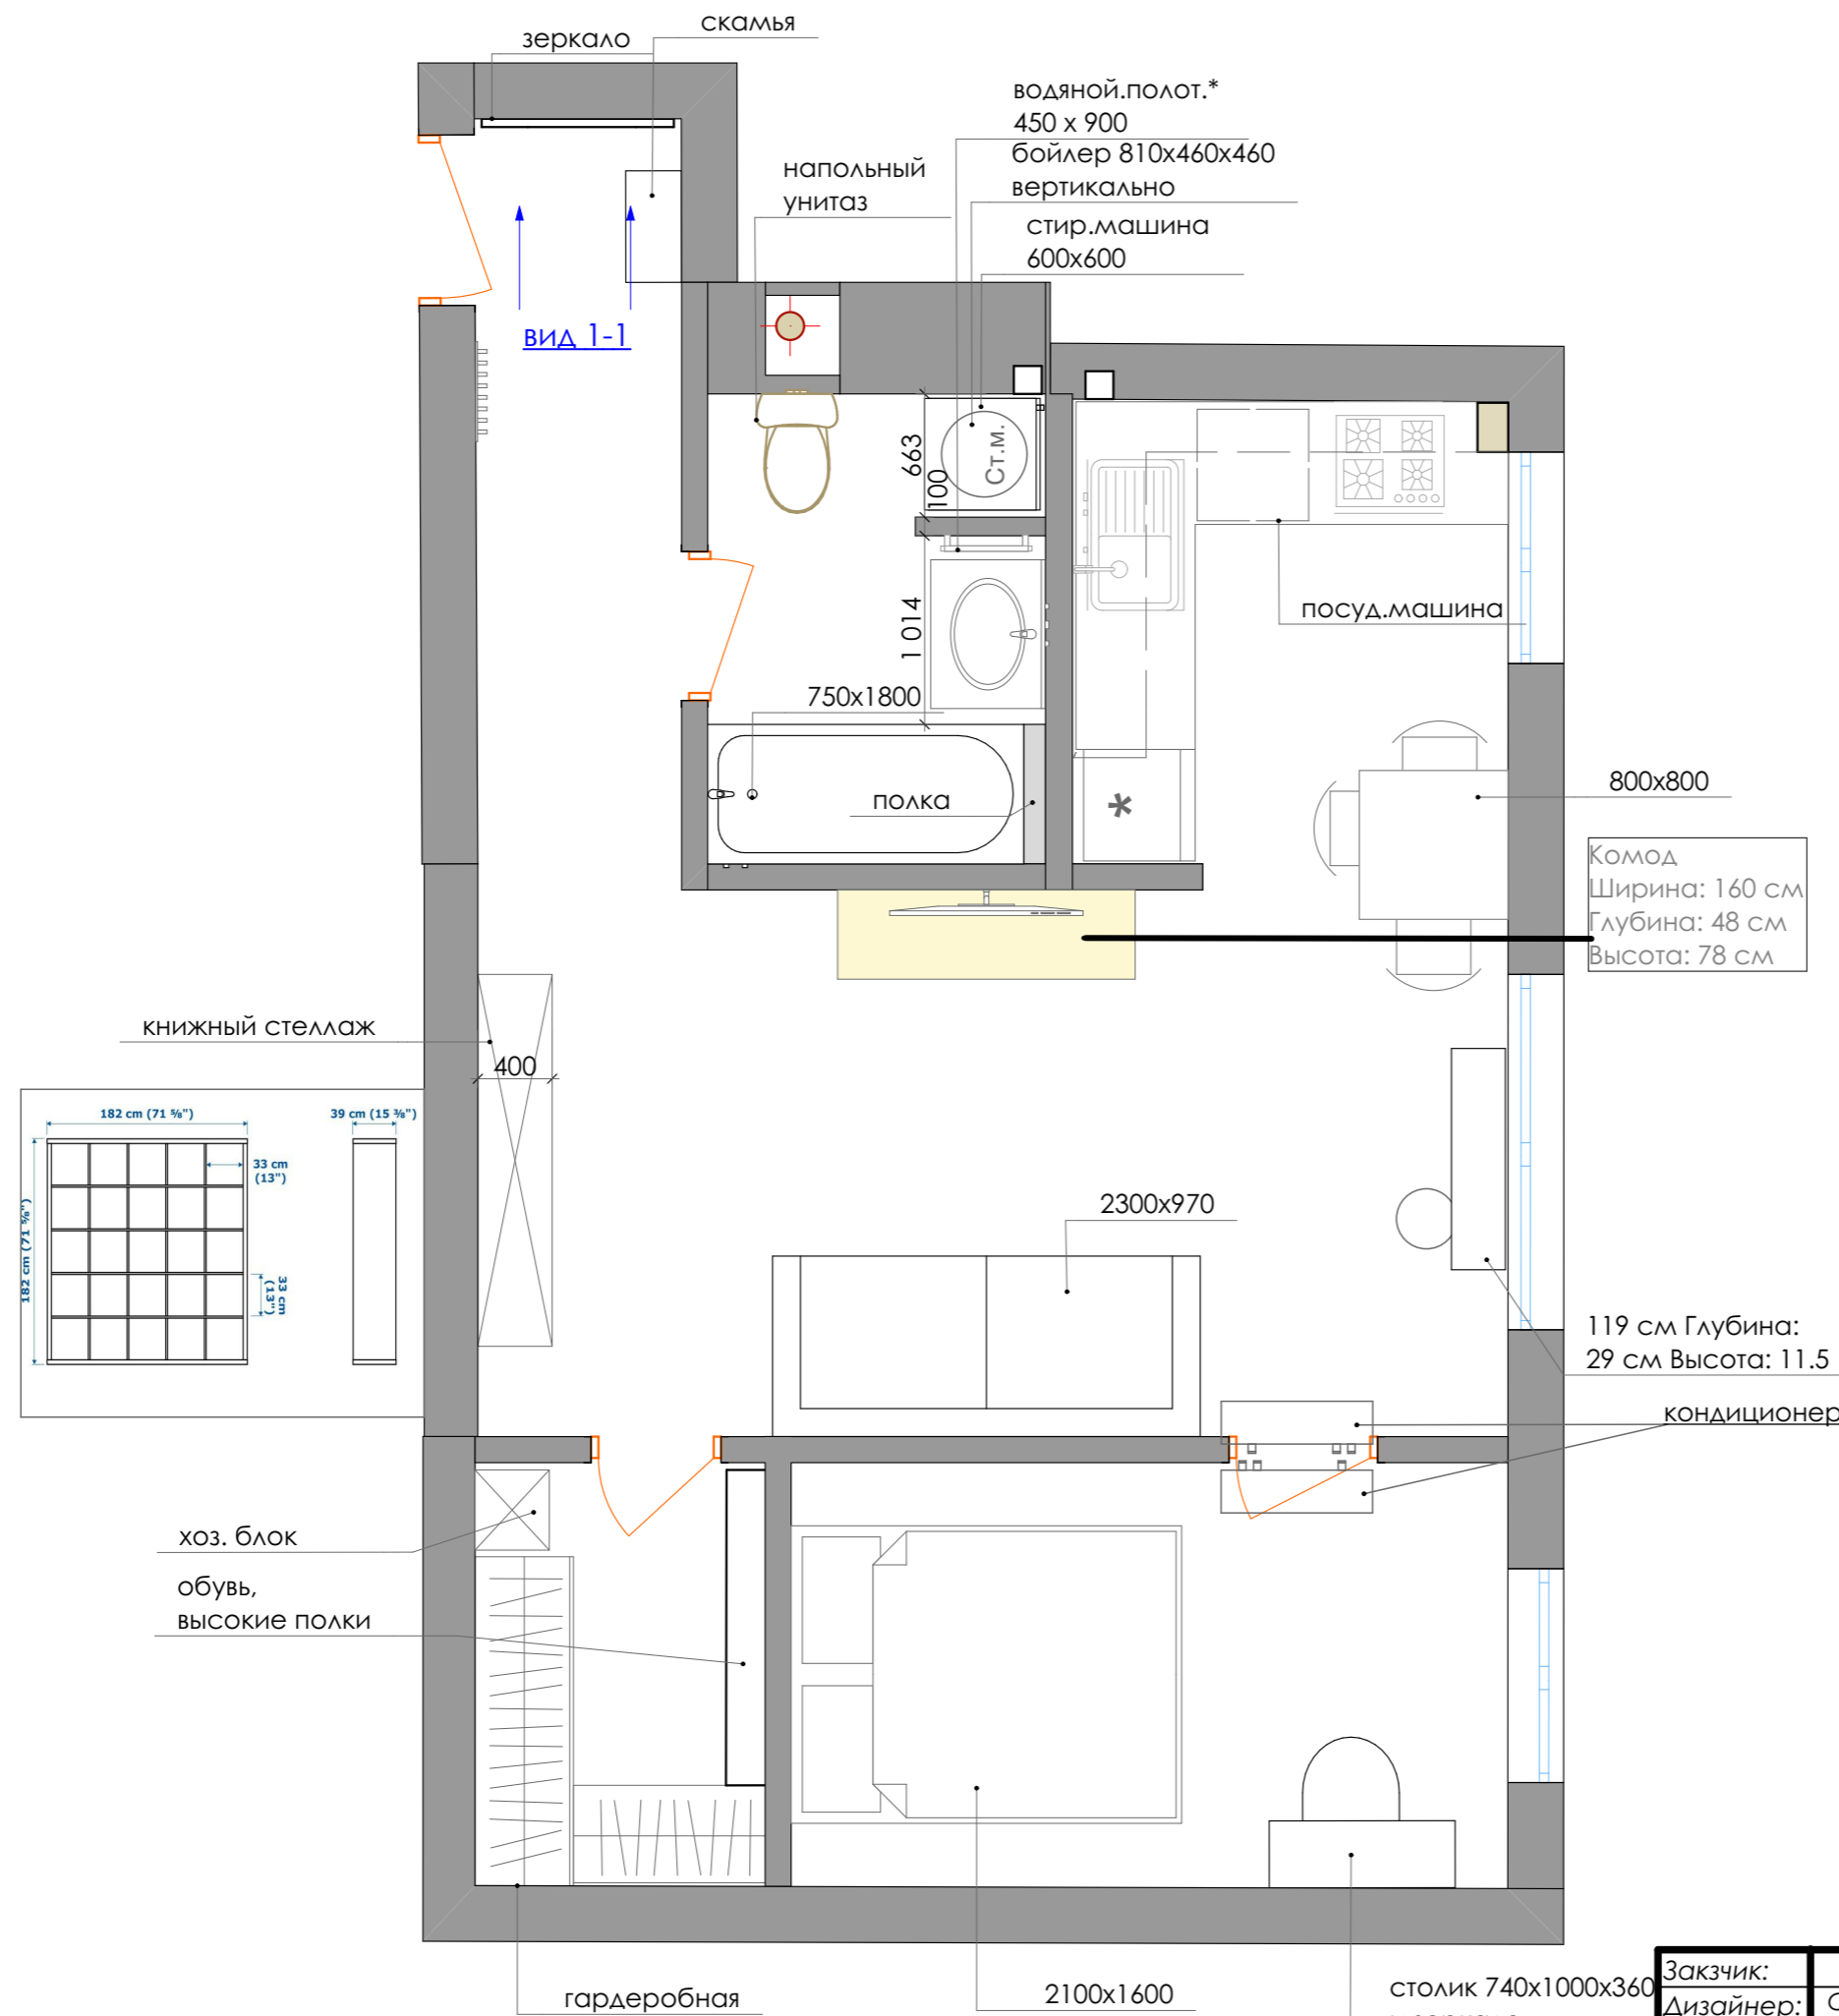


Вид 1-1

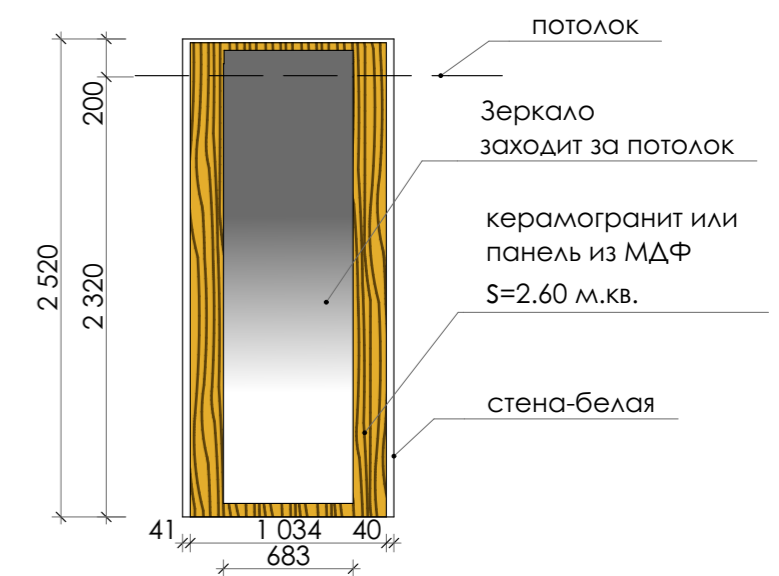

Закзчик:	План расстановки мебели	Масштаб	Лист
Дизайнер:	Сазонова Е.Н.		11
Дата:	www.elenasazonova.com 068-090-84-80		

План монтажа

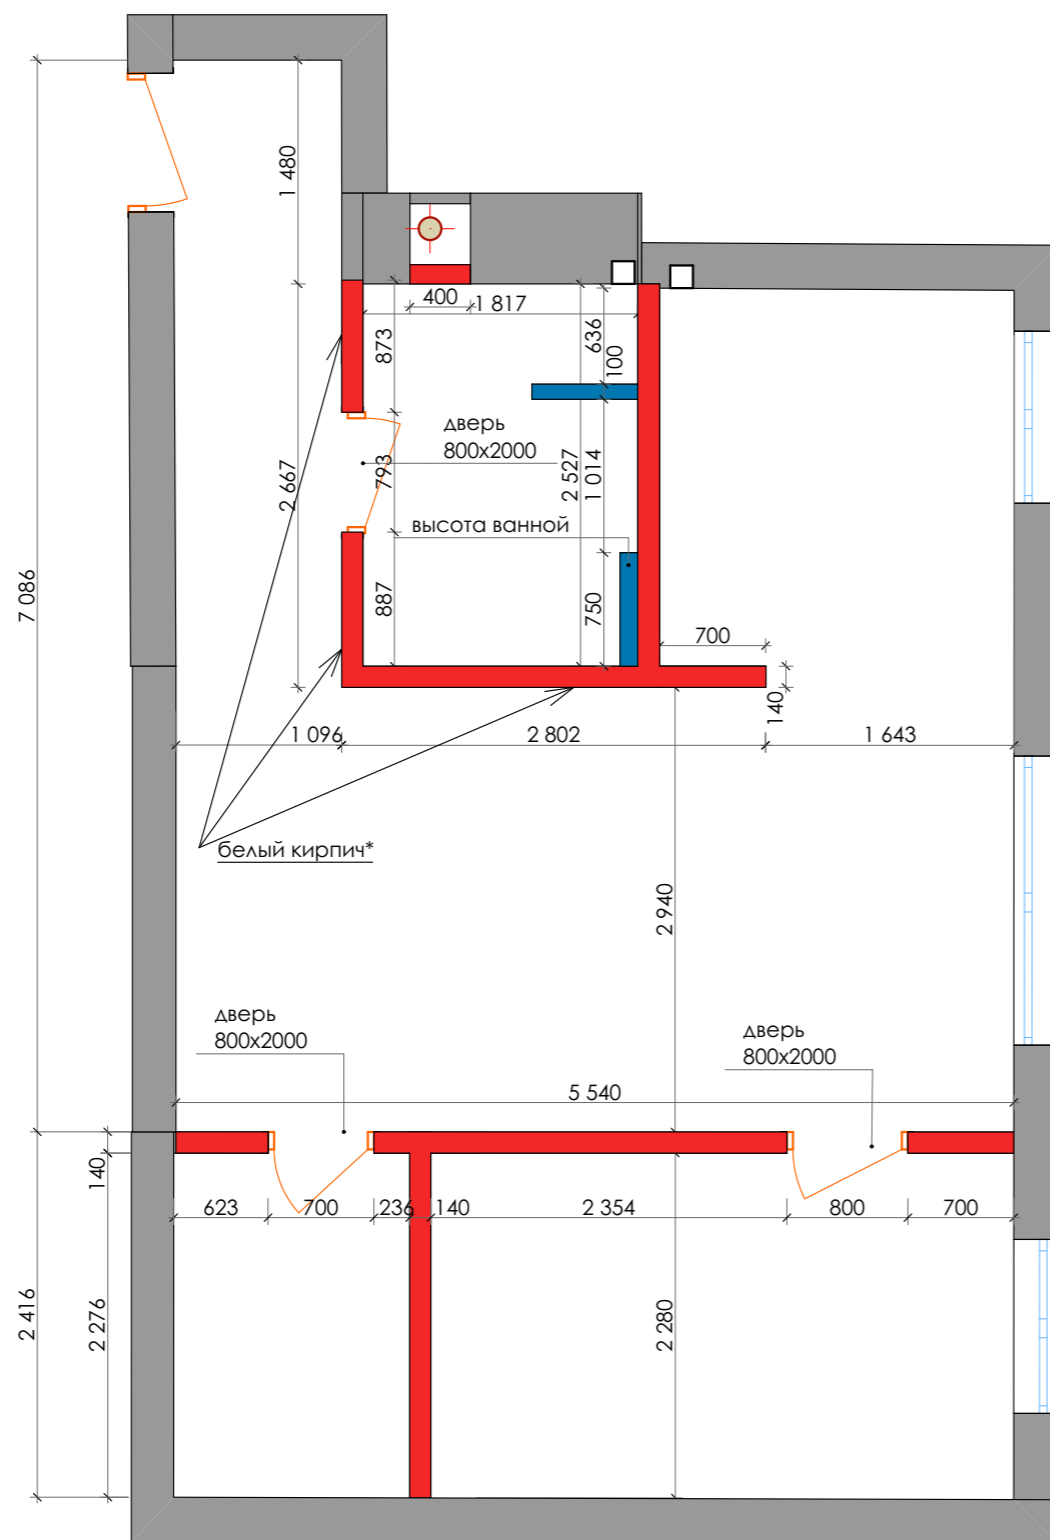

УСЛОВНЫЕ ОБОЗНАЧЕНИЯ


- возводимые перегородки
- возводимые перегородки(ГКЛВ)
- существующие конструкции

ПРИМЕЧАНИЕ

1. Указаны размеры полотен дверей. Размеры проемов - уточнить у производителя дверей.
2. Материал для возводимых перегородок уточнить по месту, в зависимости от технических и инженерных вопросов.
3. *белый кирпич - см.визуализацию. Указанную отделку возводимых стен уточнить по месту.

*указанные размеры после демонтажа могут измениться.

План демонтажа.

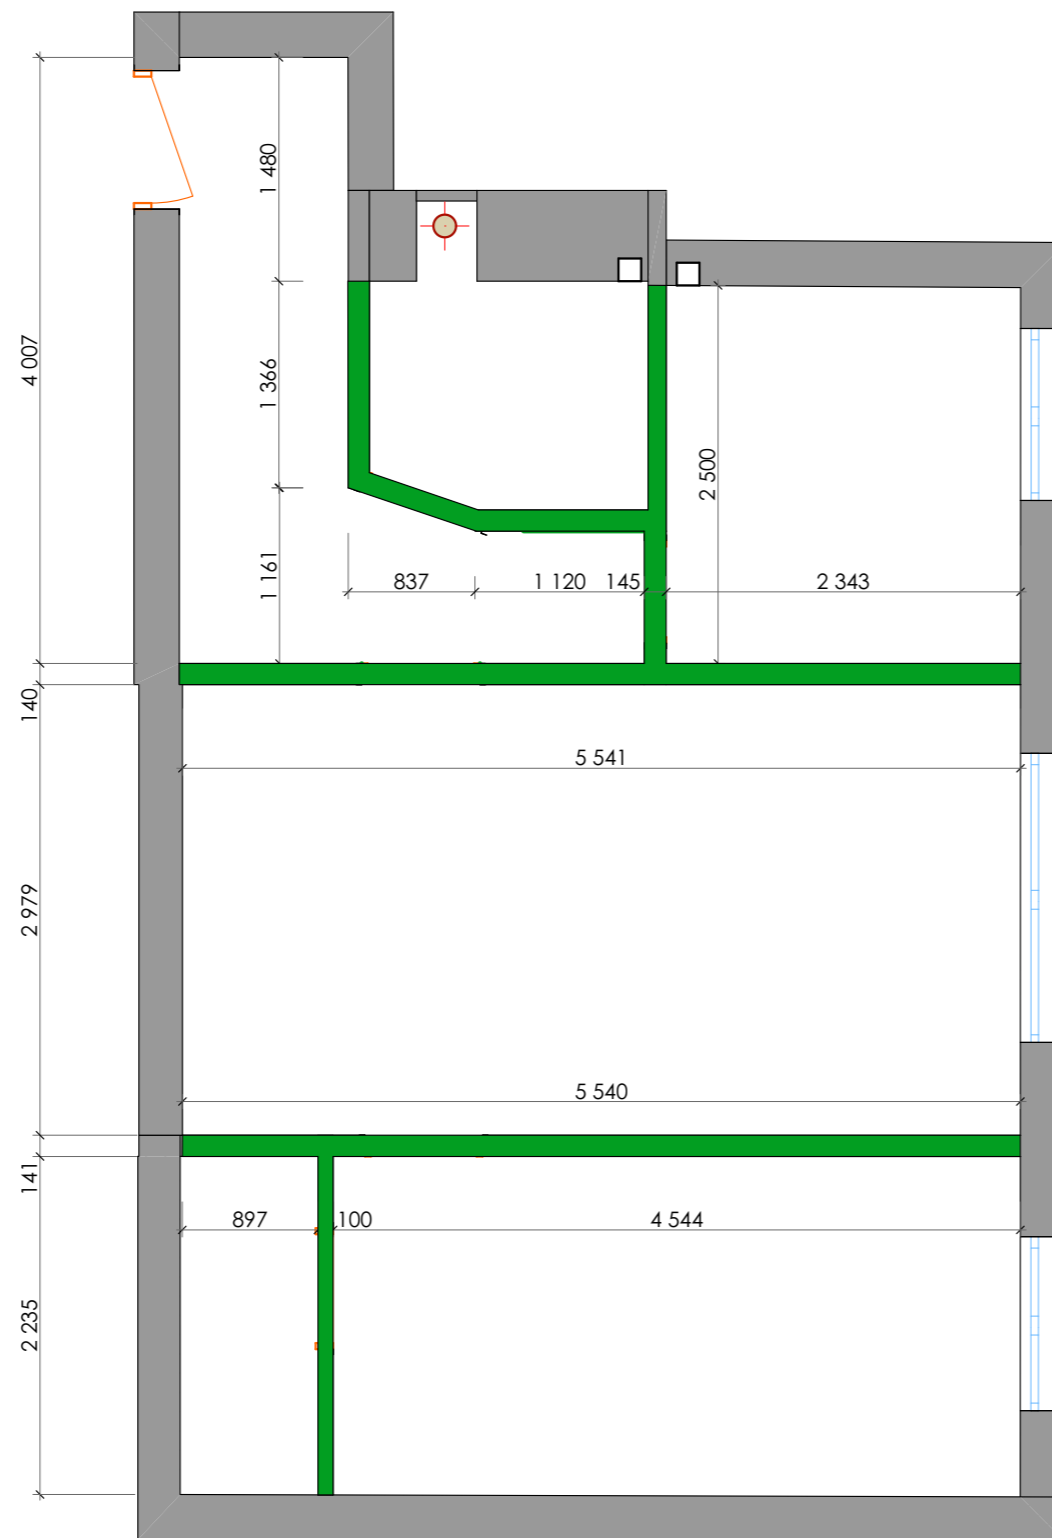

УСЛОВНЫЕ ОБОЗНАЧЕНИЯ




демонтируемые
перегородки



существующие
конструкции

Закзчик:		www.elenasazonova.com 068-090-84-80	Масштаб	Лист
Дизайнер:	Сазонова Е.Н.		1:50	13
Дата:				


План устройства розеточных групп

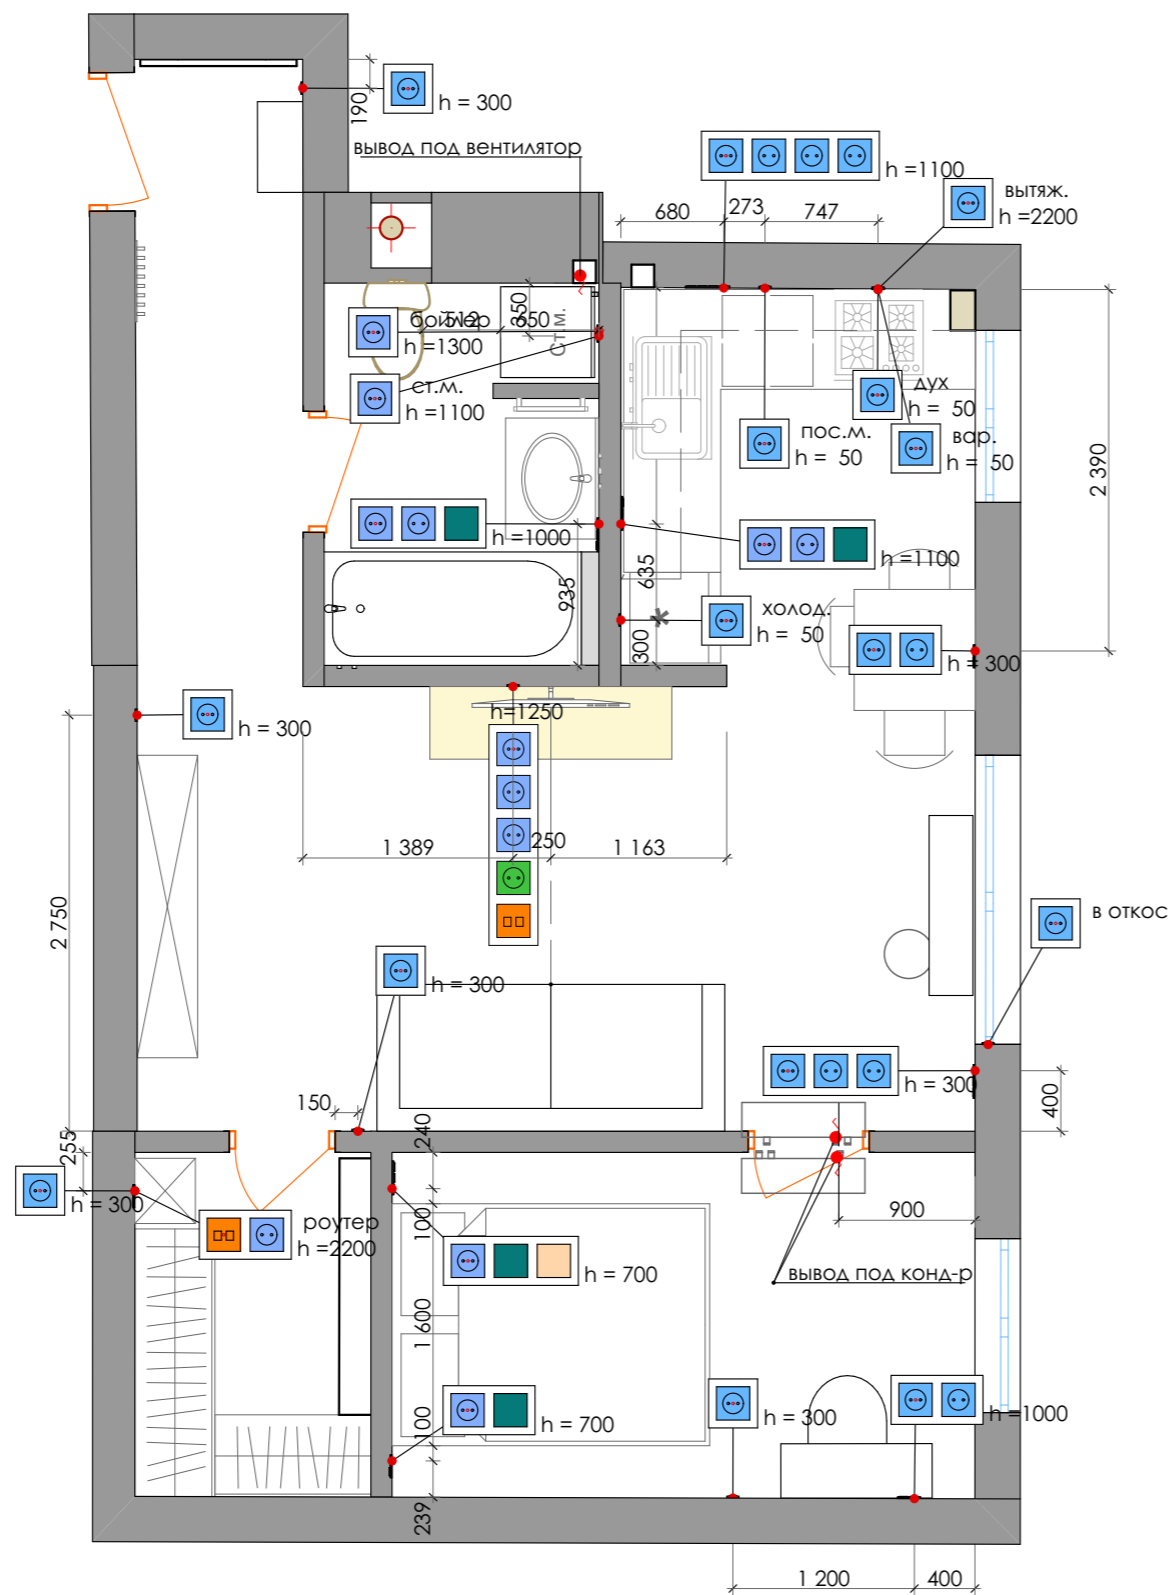



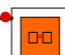

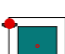




Условные обозначения

- Тип: розетка 220
- вывод 220 В
- Тип: розетка сетевая
- Тип: розетка ТВ
- Тип: выключатель 1 кл
- Тип: выключатель проходной 1 кл
- Тип: выкл. 2х клавишный
- рамка вертикальная
- рамка горизонтальная

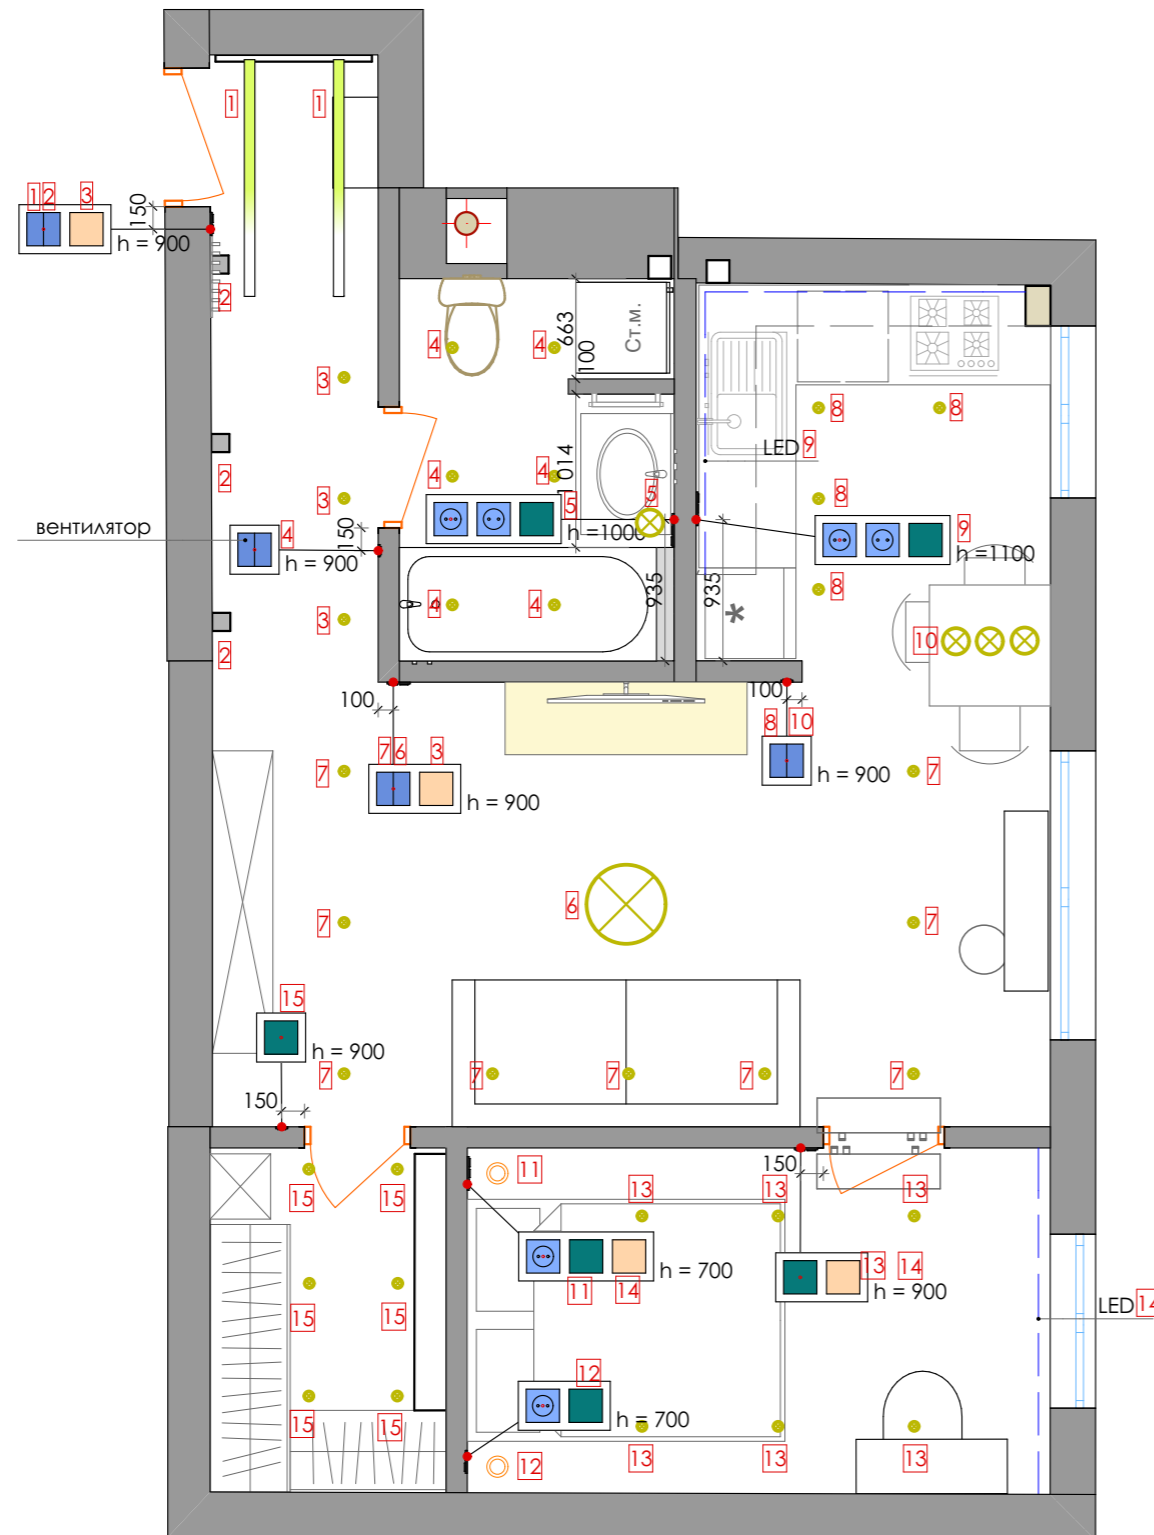План установки выключателей


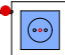


Условные обозначения

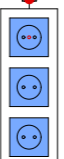-  Тип: розетка 220
-  вывод 220 В
-  Тип: розетка сетевая
-  Тип: розетка ТВ
-  Тип: выключатель 1 кл
-  Тип: выключатель проходной 1 кл
-  Тип: выкл. 2х клавишный
-  рамка вертикальная
-  рамка горизонтальная

План устройства групп освещения

Условные обозначения

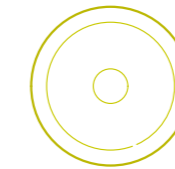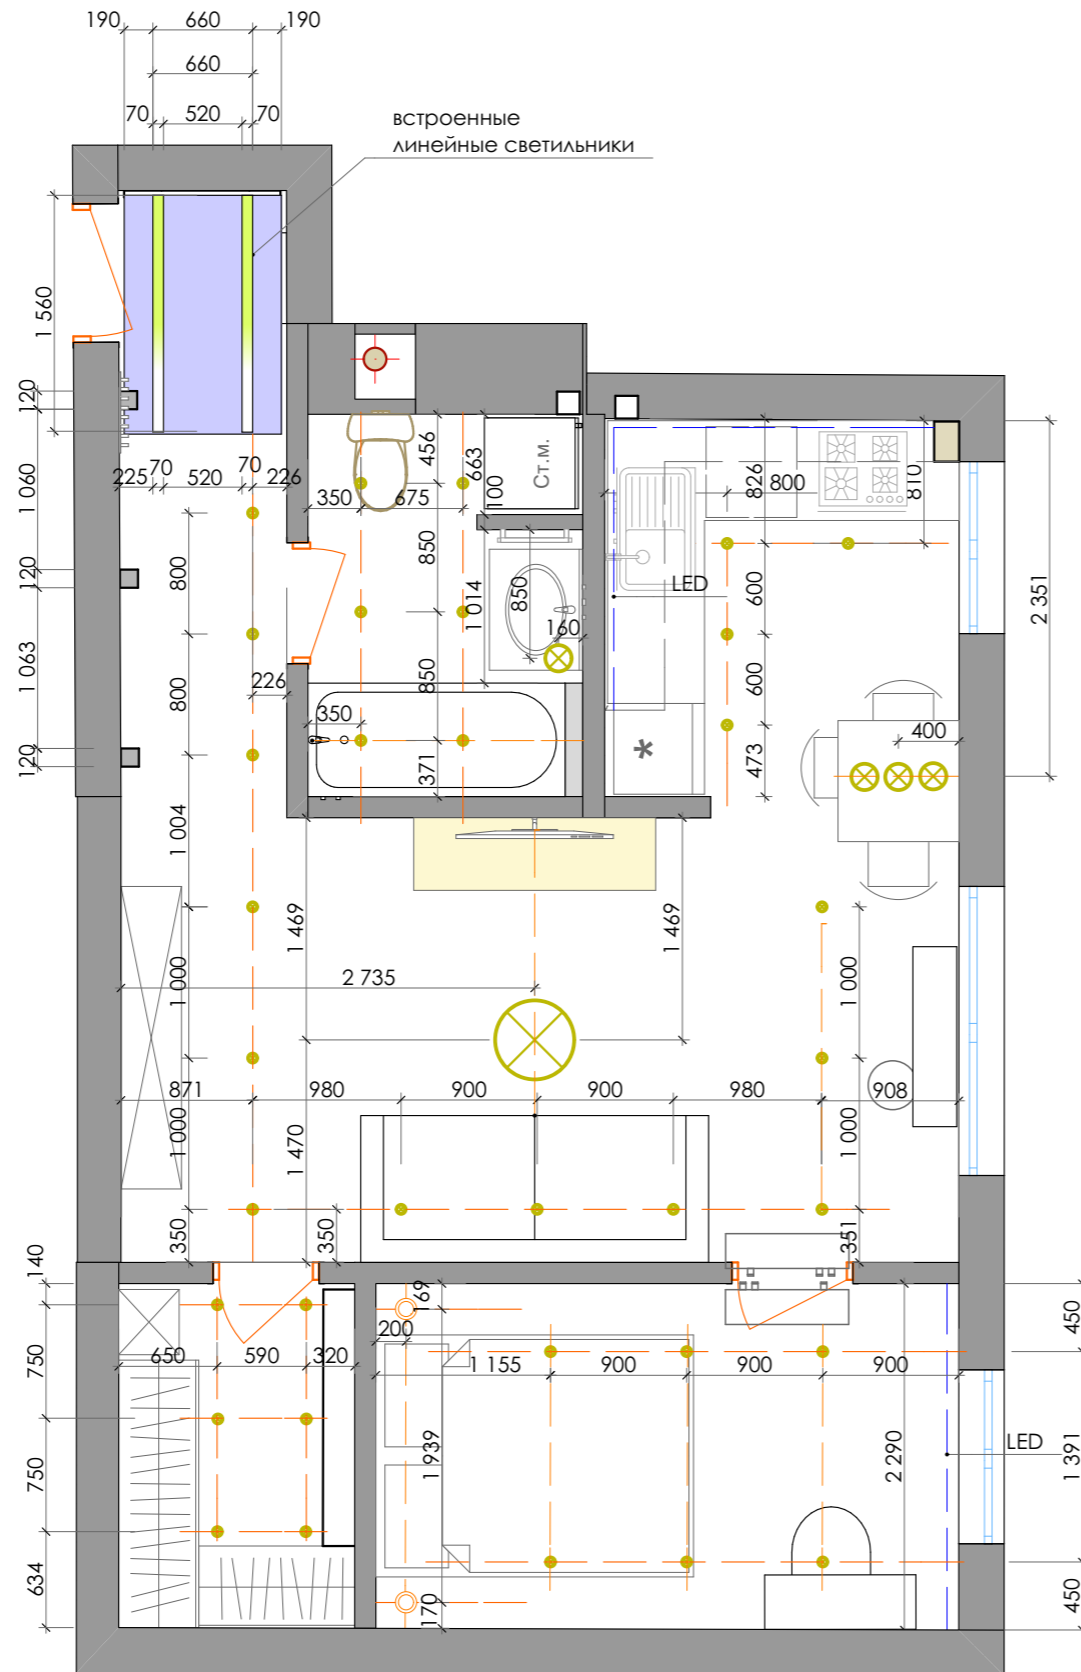

ПОТОЛОЧНЫЙ
СВЕТИЛЬНИК,
ЛЮСТРА



НАКЛАДНОЙ ТОЧЕЧНЫЙ
СВЕТИЛЬНИК



ДИОДНАЯ ЛЕНТА



СВЕТИЛЬНИКИ
ЛОКАЛЬНОГО
ОСВЕЩЕНИЯ
(на подвесах)




НАСТЕННЫЕ
СВЕТИЛЬНИКИ

ПРОФИЛЬНЫЕ
СВЕТИЛЬНИКИ
(встроенные в ГК)



Заказчик:		План устройства групп освещения	Масштаб	Лист
Дизайнер:	Сазонова Е.Н.	www.elenasazonova.com	1:50	16
Дата:		068-090-84-80		

План потолков

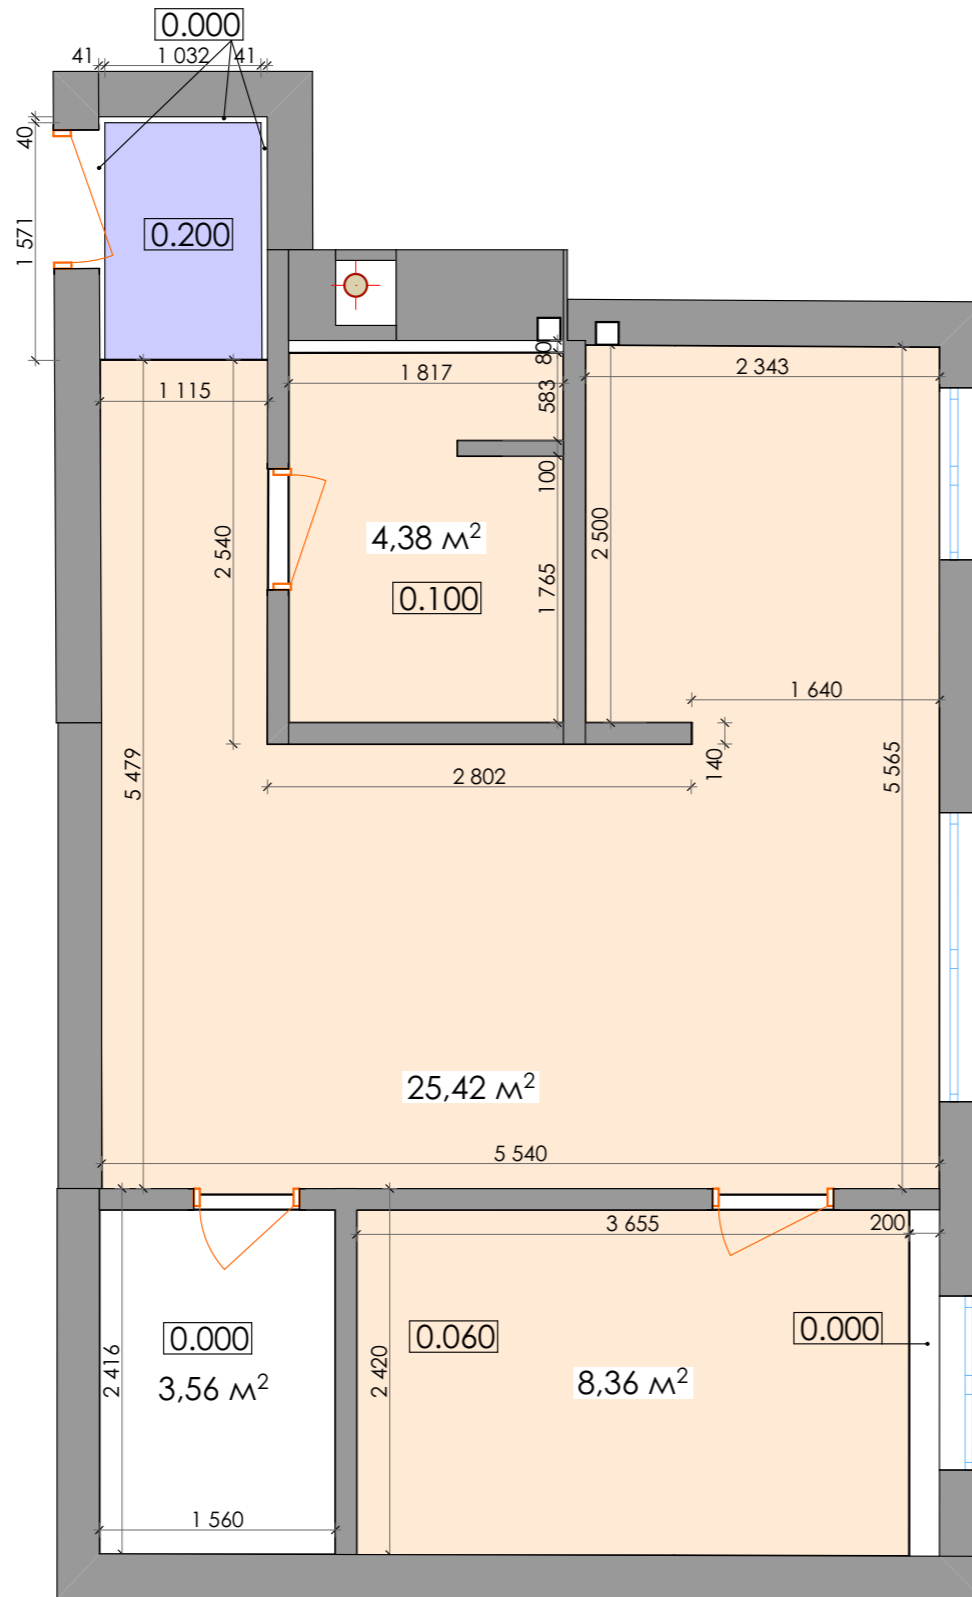

Ведомость материалов		
№ п/п	Наименование	Кол-во
1	Гипсокартон	1.64 м2
2	Натяжной потолок	38.16 м2
3	Штукатурка по ЖБ плите	4.02 м2

Условные обозначения

	гипсокартон
	натяжной потолок
	штукатурка по ЖБ плите

Примечание

- Опуск потолка в санузле вывести ниже уровня прохождения газовой трубы.
 - Учитывая ветхость существующих конструкций-все размеры уточнить по месту. Возможны изменения размеров.
- *все отметки опусков потолков принимать от самой выступающей части ж.б. перекрытия
- *указаны чистовые размеры



Заказчик:		Масштаб	Лист
Дизайнер:	Сазонова Е.Н.	1:50	17
Дата:		www.eleasazonova.com 068-090-84-80	

План потолков





Коридор и санузел.

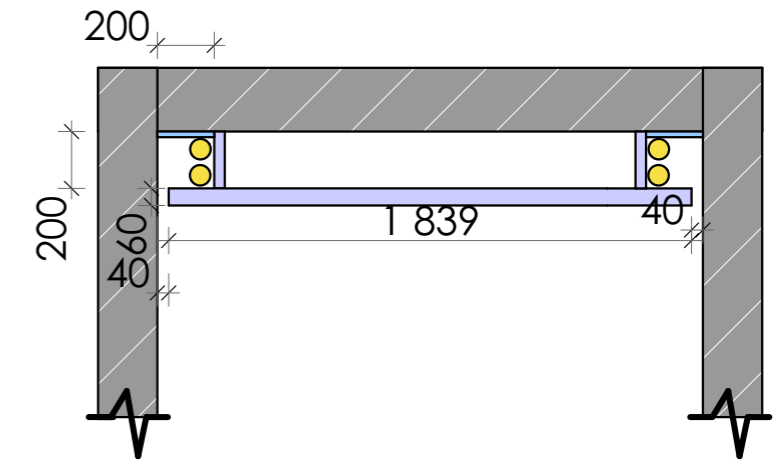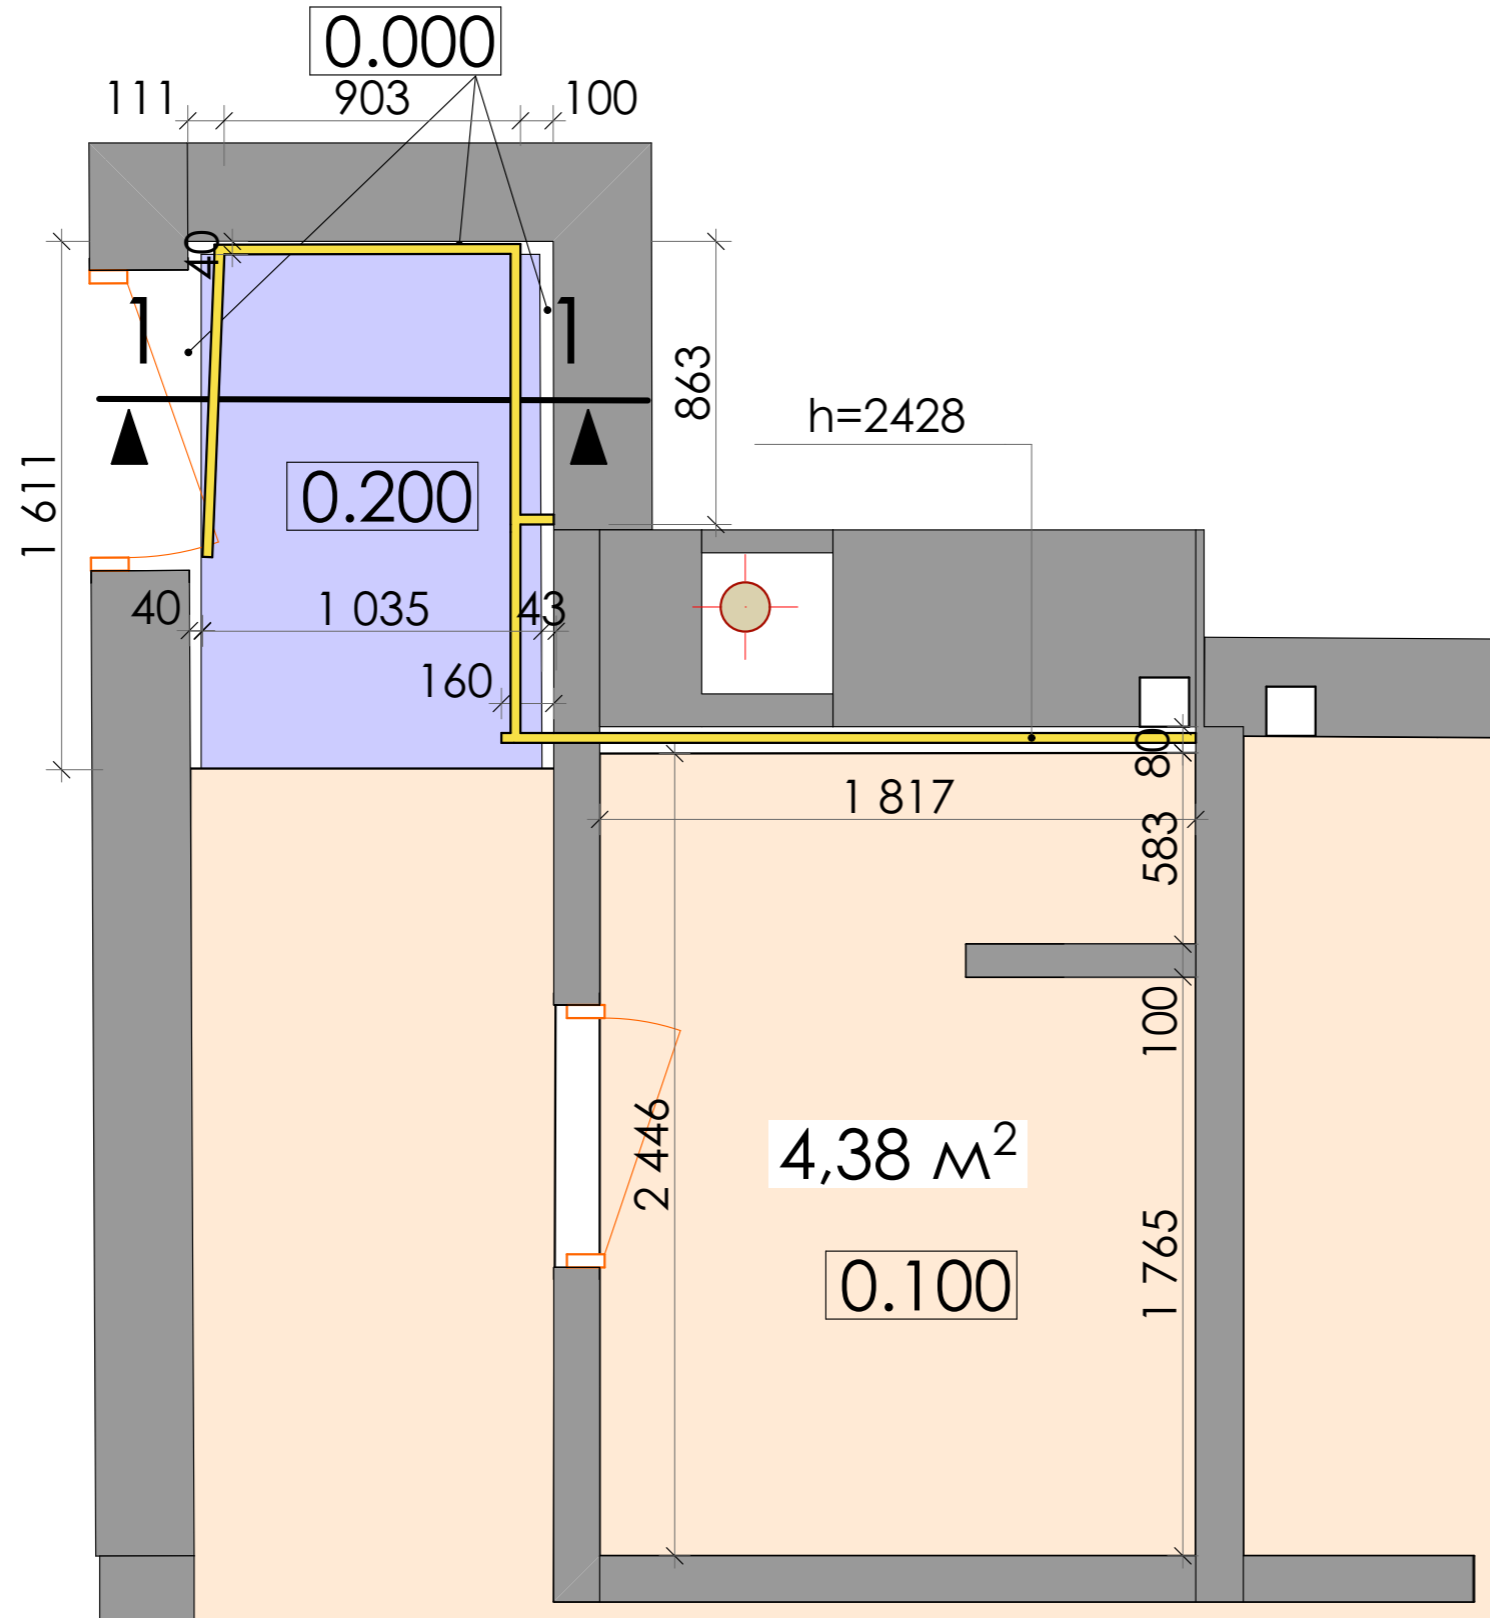Разрез 1-1

Н нижней
трубы - 2321
Н верхней
трубы - 2428



Условные обозначения

-  штукатурка
-  гипсокартон
-  существующие конструкции стен, потолка
-  газовые трубы

 гипсокартон

 натяжной потолок

Примечание


Учитывая ветхость существующих конструкций-все размеры уточнить по месту. Возможны изменения размеров.

*все отметки опусков потолков принимать от самой выступающей части ж.б. перекрытия

*указаны чистовые размеры

Заказчик:		Масштаб	Лист
Дизайнер:	Сазонова Е.Н.	1:50	18
Дата:		www.elenasazonova.com 068-090-84-80	


План напольных покрытий

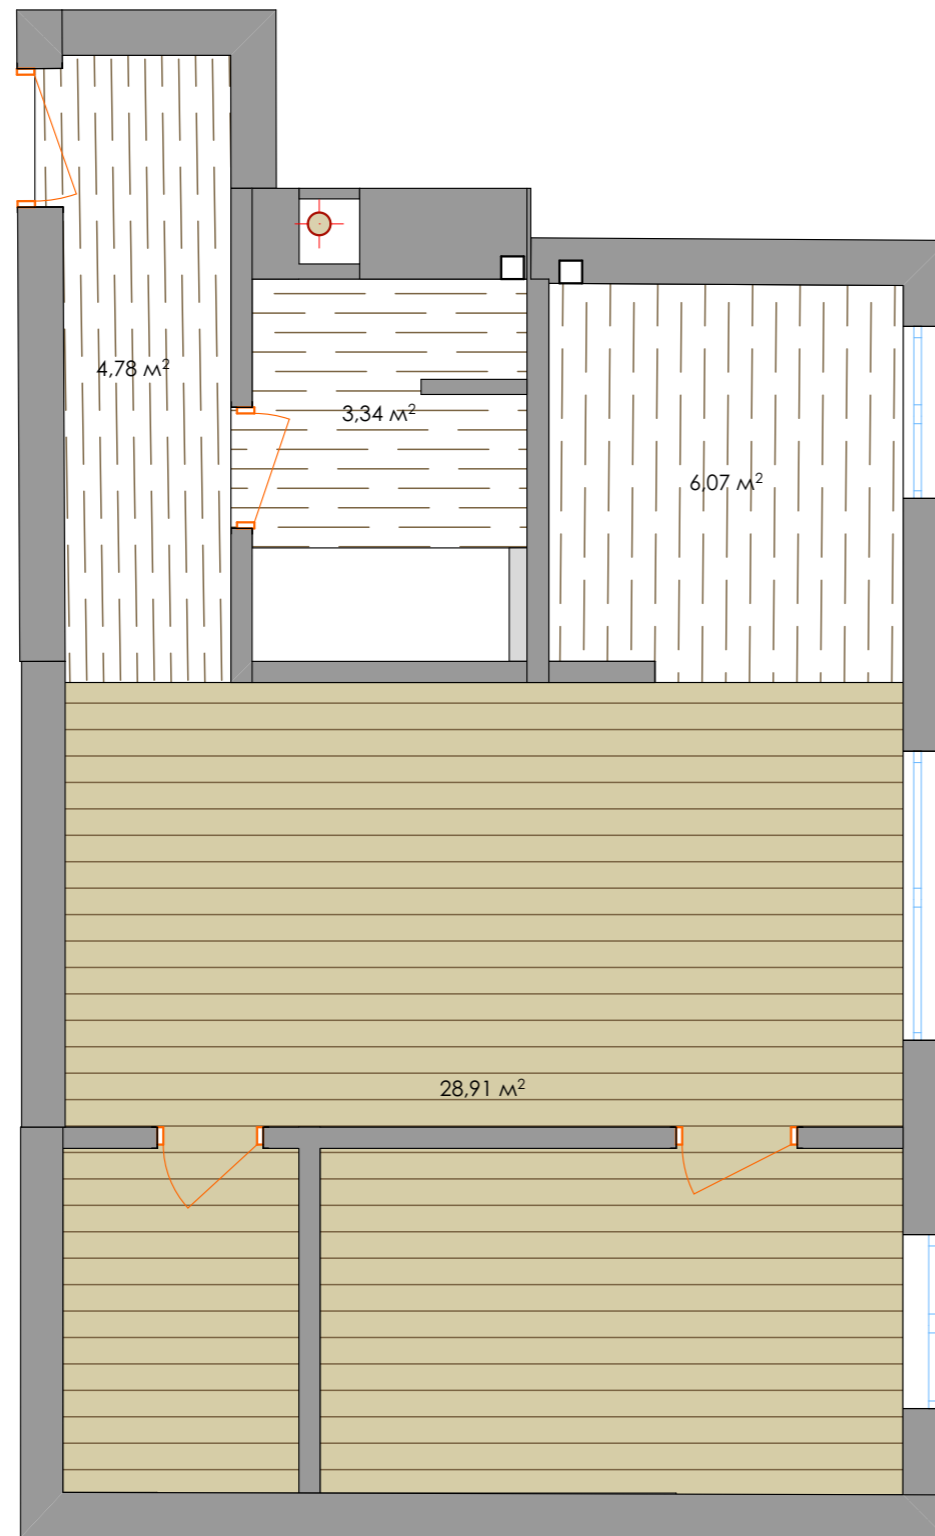

Условные обозначения



- ламинат, $S = 28,91$ м.кв.

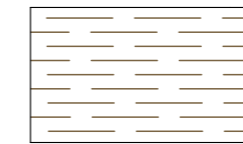


- керамогранит, $S = 14,19$ м.кв.

Примечание

- При покупке материалов учесть
1. плитку в санузле (см. Лист 20)
 2. отделку стены в прихожей керамогранитом (см. визуализацию; Лист 11, вид 1-1)
 3. Указаны рекомендуемые материалы для напольных покрытий.
 4. Указаны площади по полу. При покупке учесть запасы на подрезку в зависимости от приобретаемых материалов.

Развертки стен. Совмещенный санузел.

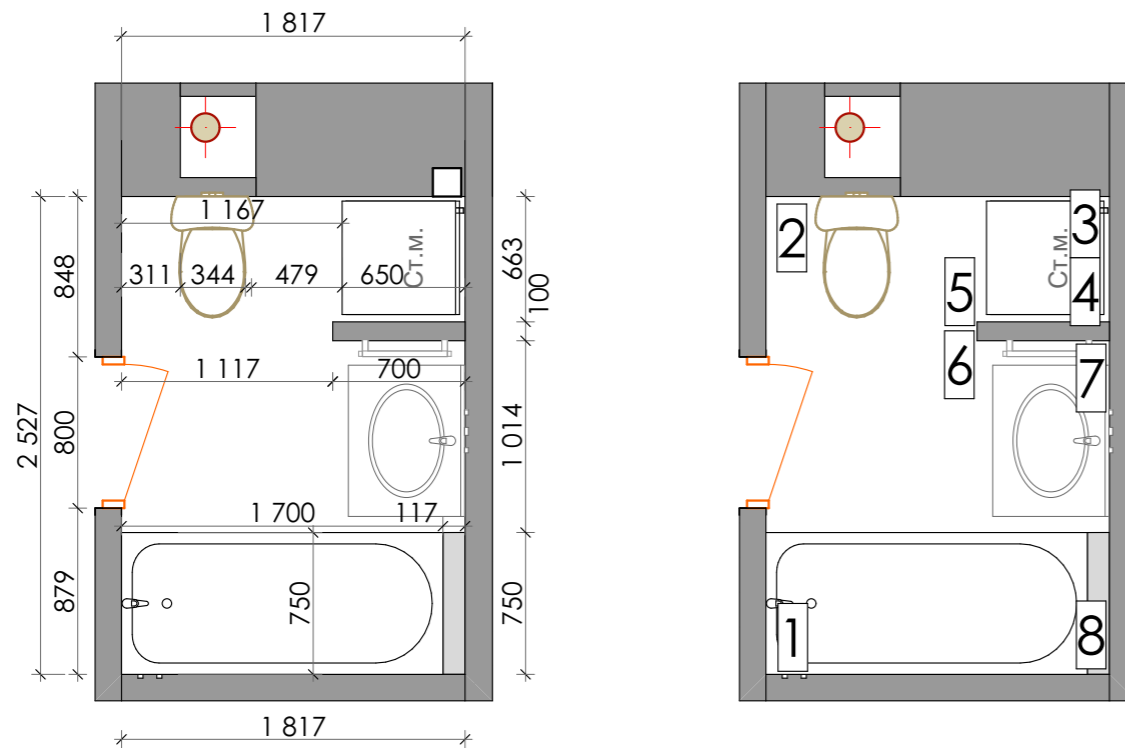

Ведомость материалов стен			
№ п/п	Наименование	Обозначение	Кол-во
1	Керамогранит SandWood brown 185x598 мм *		4.59 м2
2	Плитка настенная рельефная Baldocer 330x1000 мм*		4.71 м2
3	Плитка настенная белая 330x600 мм*		12.70 м2

* указаны рекомендации по размерам и выбору материалов

* количество указано без запасов на подрезку

