

Дизайн - проект
квартиры по ул. Державинская,
г. Харьков

Дизайнер: Сазонова Е.Н.
www.elenasazonova.com
068-090-84-80


г. Харьков 2019 г.

ВЕДОМОСТЬ ЛИСТОВ

1. Ведомость листов
- 2-3. Обмеры. Зонирование
4. Планировочное решение
5. План расстановки мебели
- 6-7. План демонтажа\монтажа
8. План устройства розеточных групп
9. План устройства групп выключателей
10. План устройства групп освещения
11. План потолков
12. План напольных покрытий
- 13-15. Развертки стен по помещениям


Заказчик:		www.eleasazonova.com 068-090-84-80	Масштаб	Стадия	Лист
Дизайнер:	Сазонова Е.Н.		М 1:50	РП	1
Дата:					

План обмеров

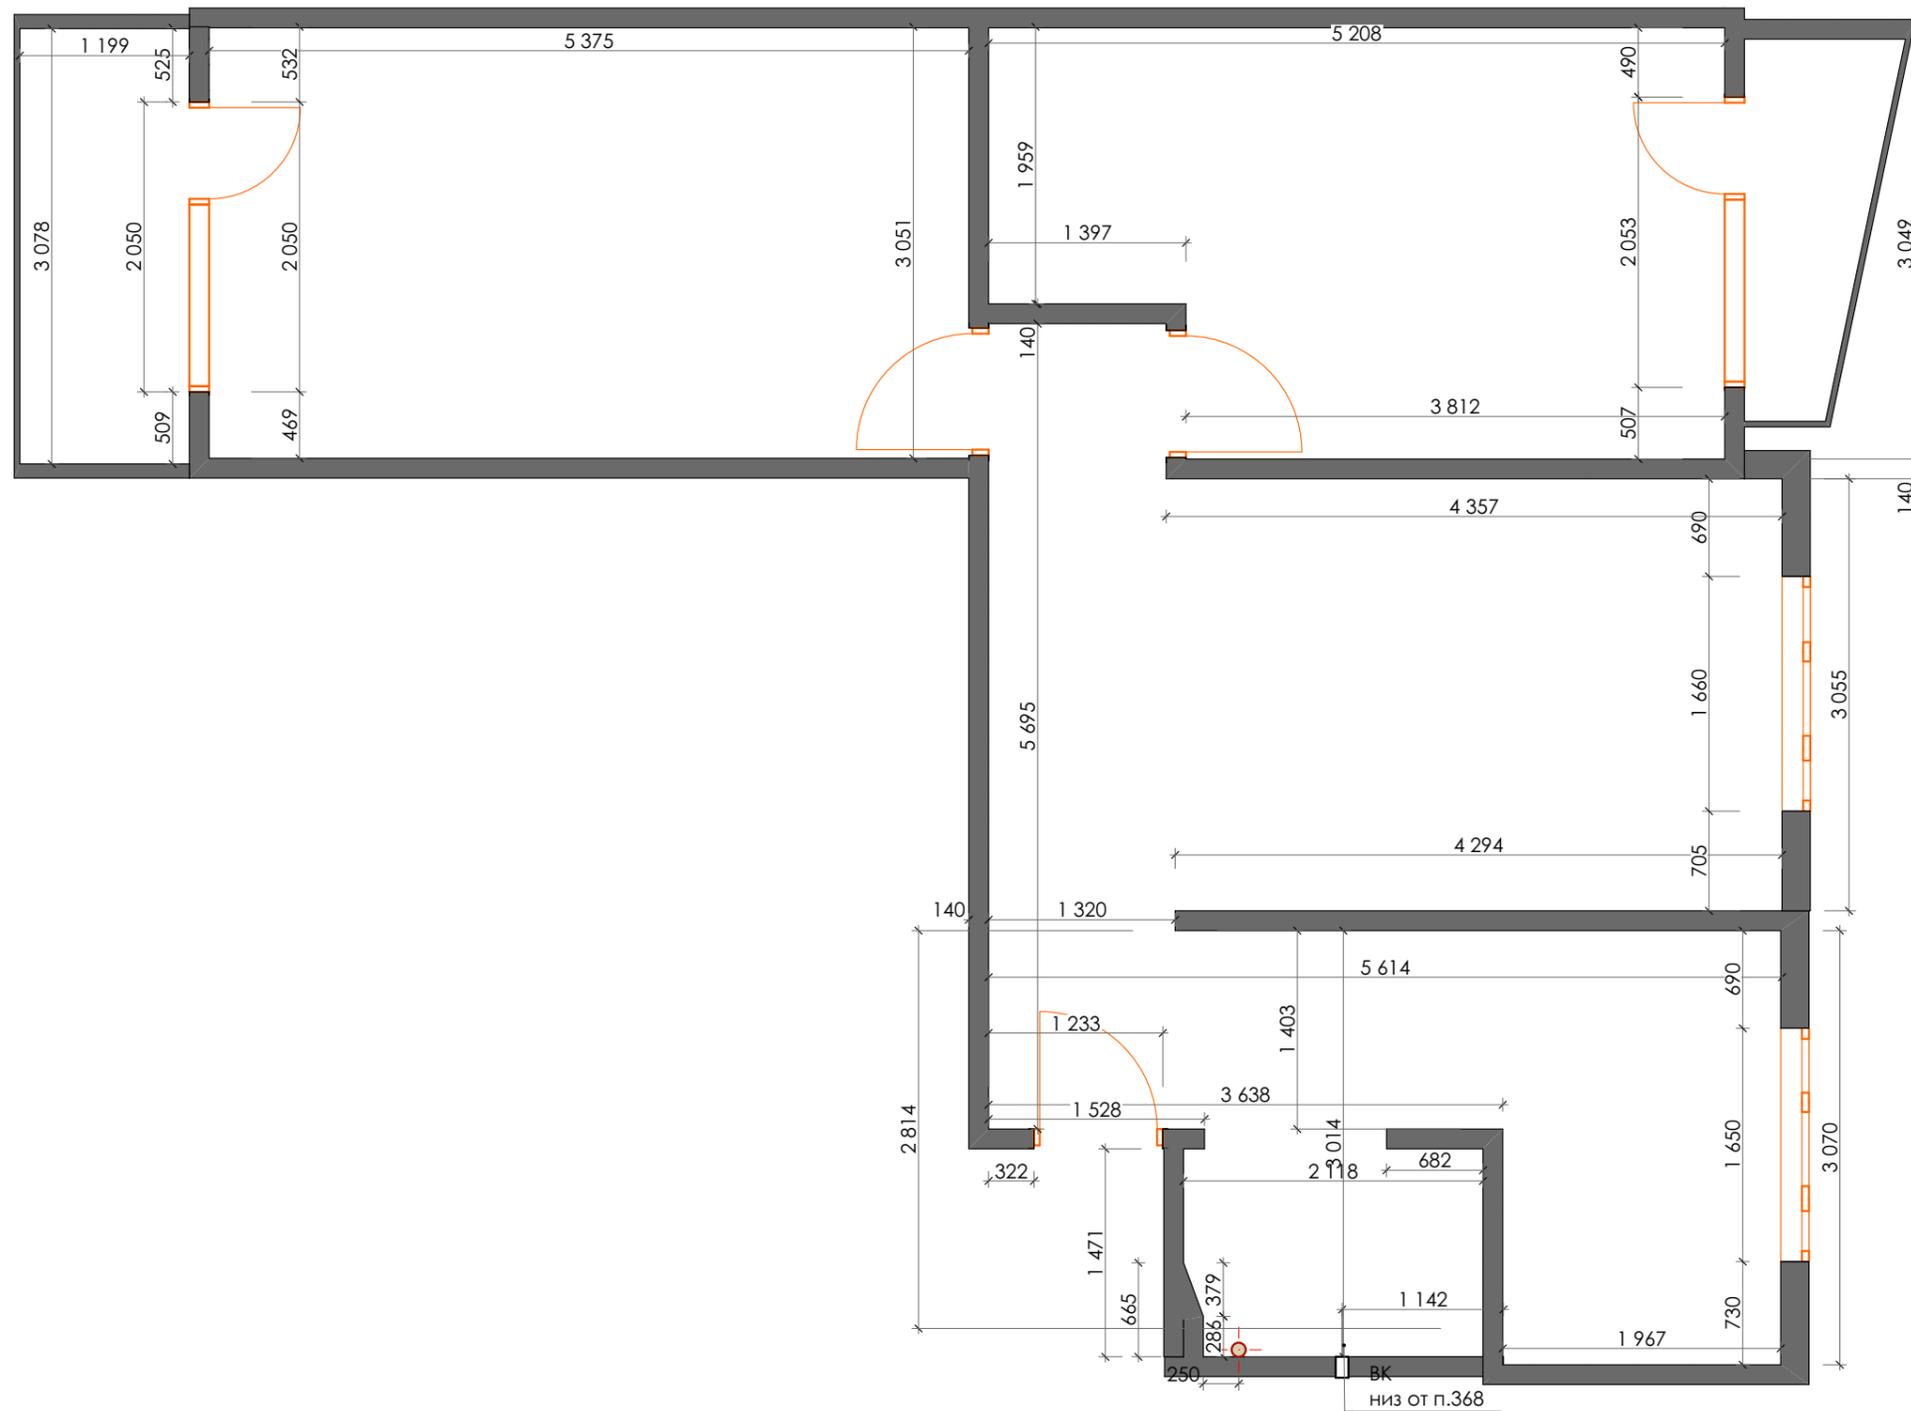

Закзчик:		План обмеров	Масштаб	Стадия	Лист
Дизайнер:	Сазонова Е.Н.	www.elenasazonova.com	М 1:50	РП	2
Дата:		068-090-84-80			

Экспликация помещений

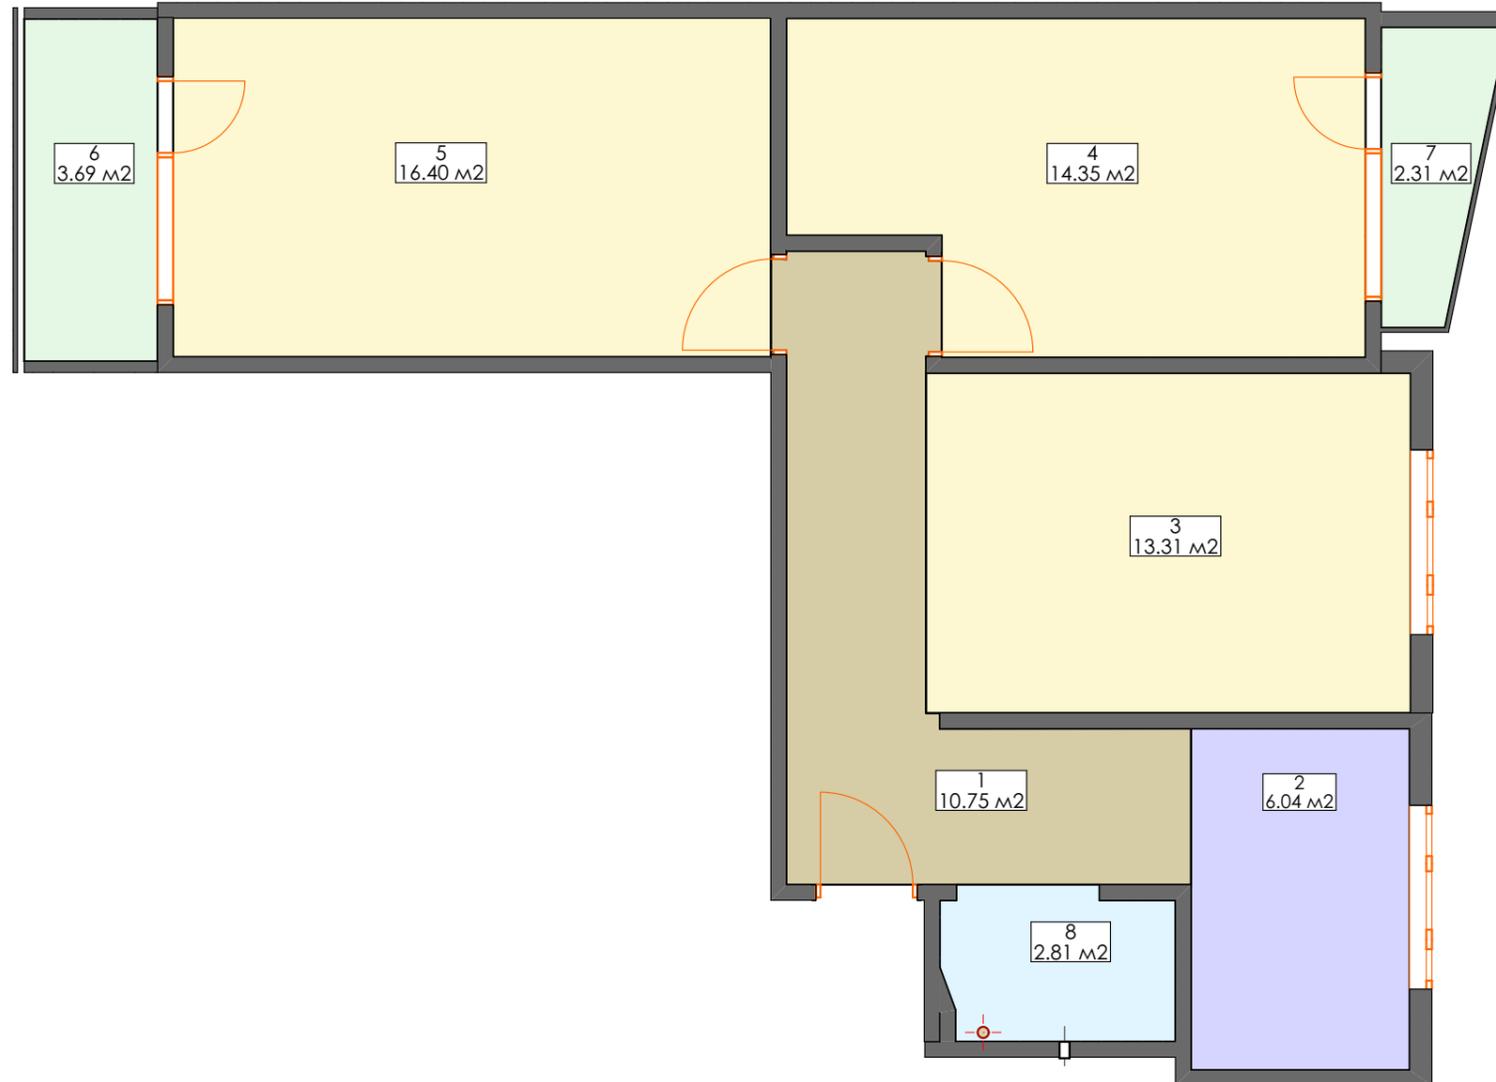


Экспликация помещений

№	Наименование помещения	Площадь
1	Коридор, прихожая	10.75 м.кв.
2	Кухня	6.04 м.кв.
3	Комната	13.31 м.кв.
4	Комната	14.35 м.кв.
5	Комната	16.40 м.кв.
6	Лоджия	3.69 м.кв.
7	Лоджия	2.31 м.кв.
8	Санузел	2.81 м.кв.

Общая площадь 69.66 м.кв.


Заказчик:		Экспликация помещений	Масштаб	Стадия	Лист
Дизайнер:	Сазонова Е.Н.	www.eleasazonova.com		РП	3
Дата:		068-090-84-80			

Планировочное решение

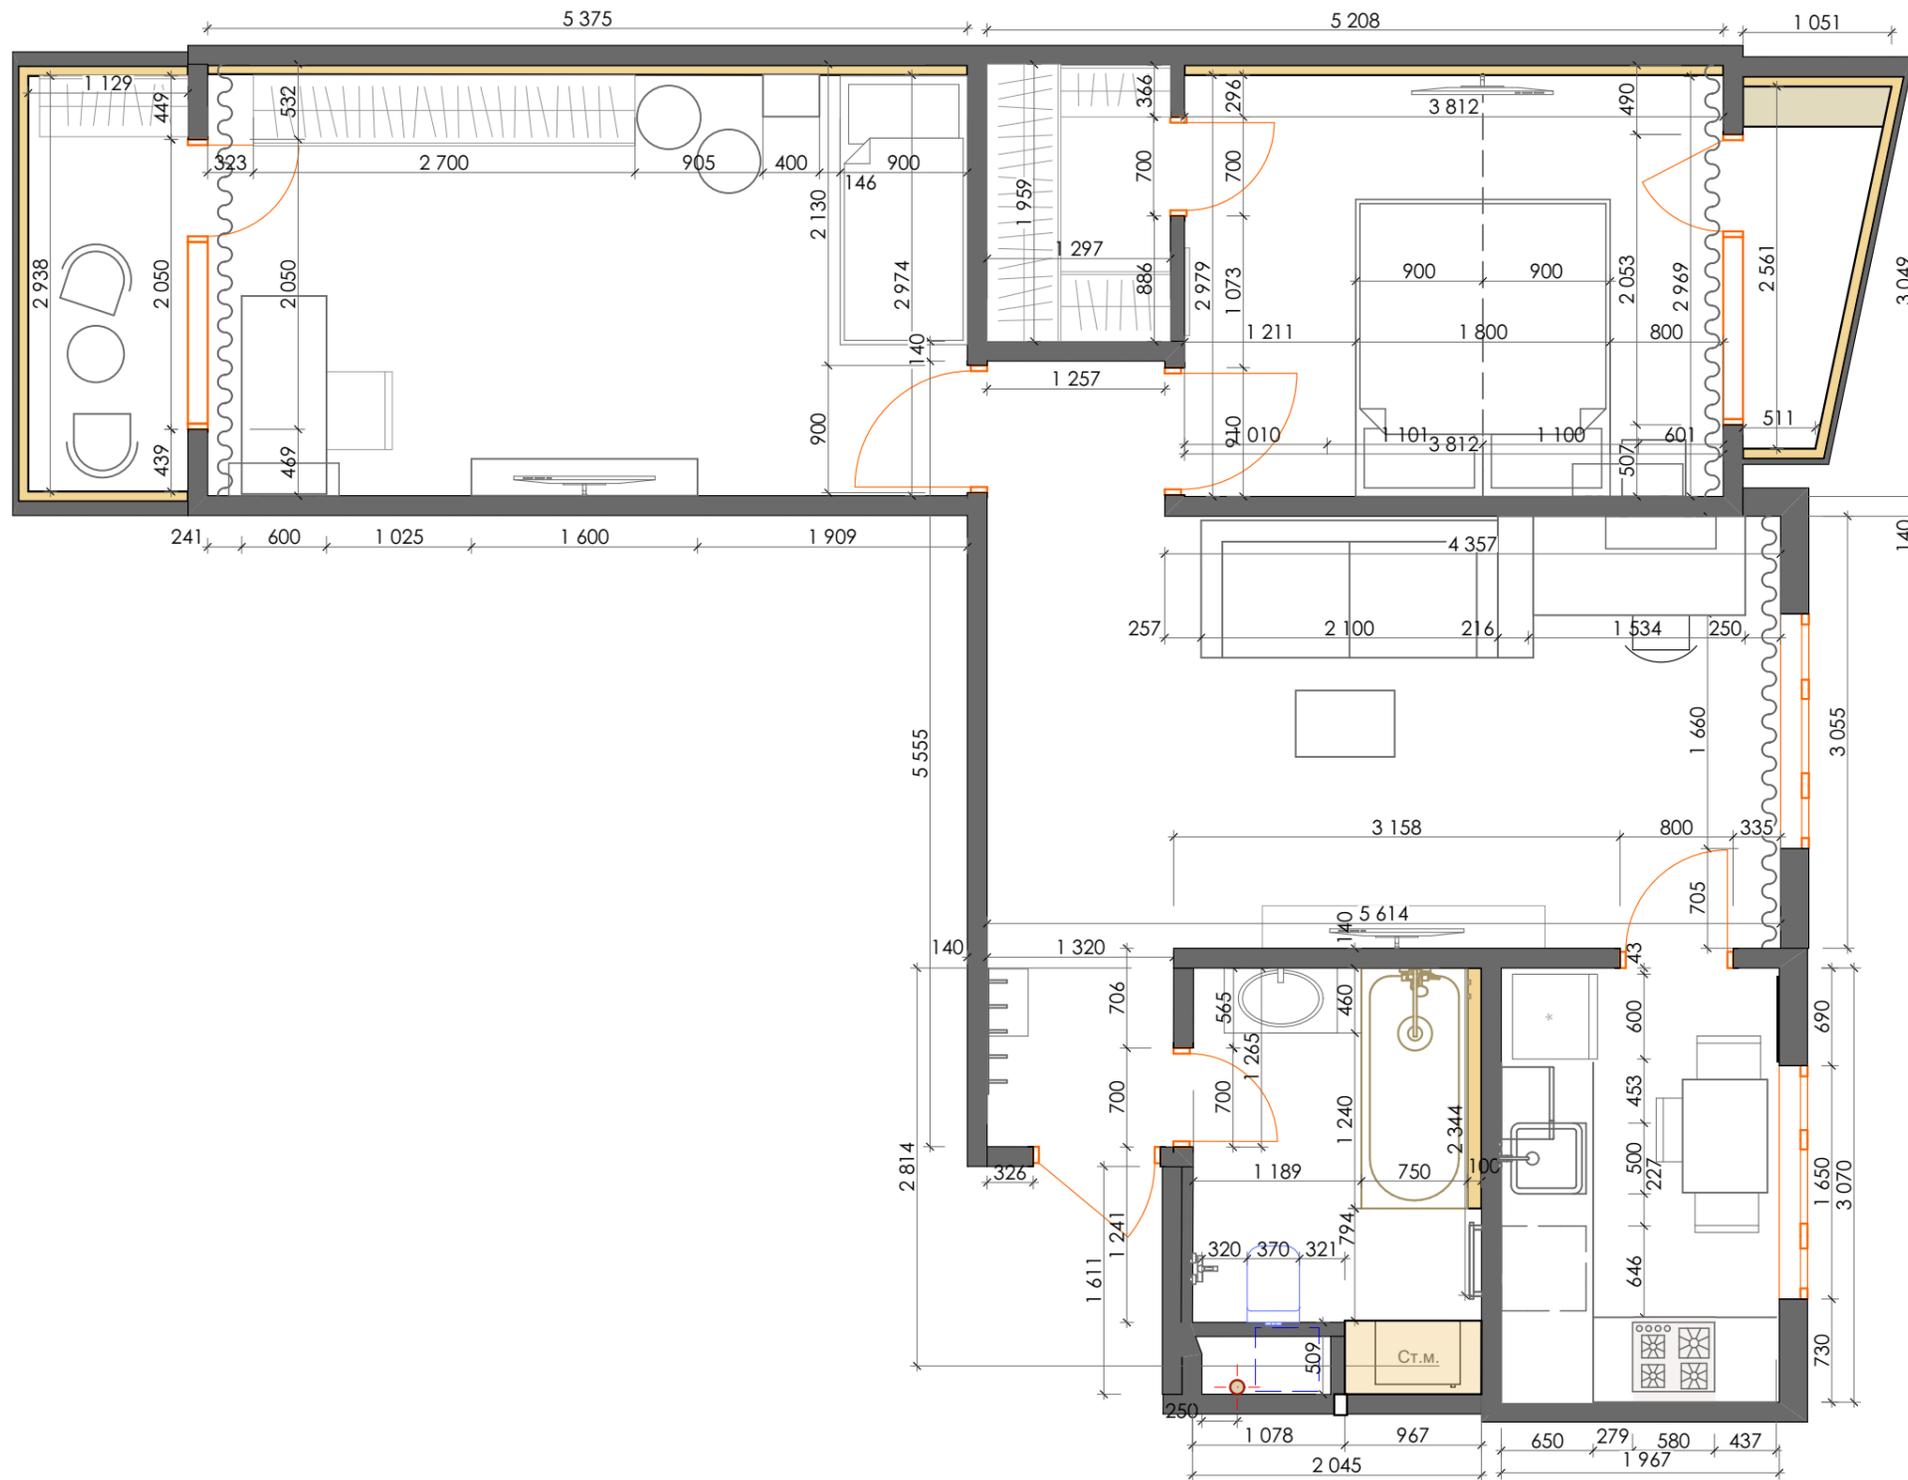


Закзчик:	Планировочное решение	Масштаб	Стадия	Лист
Дизайнер:	Сазонова Е.Н.	М 1:50	РП	4
Дата:	www.elenasazonova.com 068-090-84-80			

План расстановки мебели

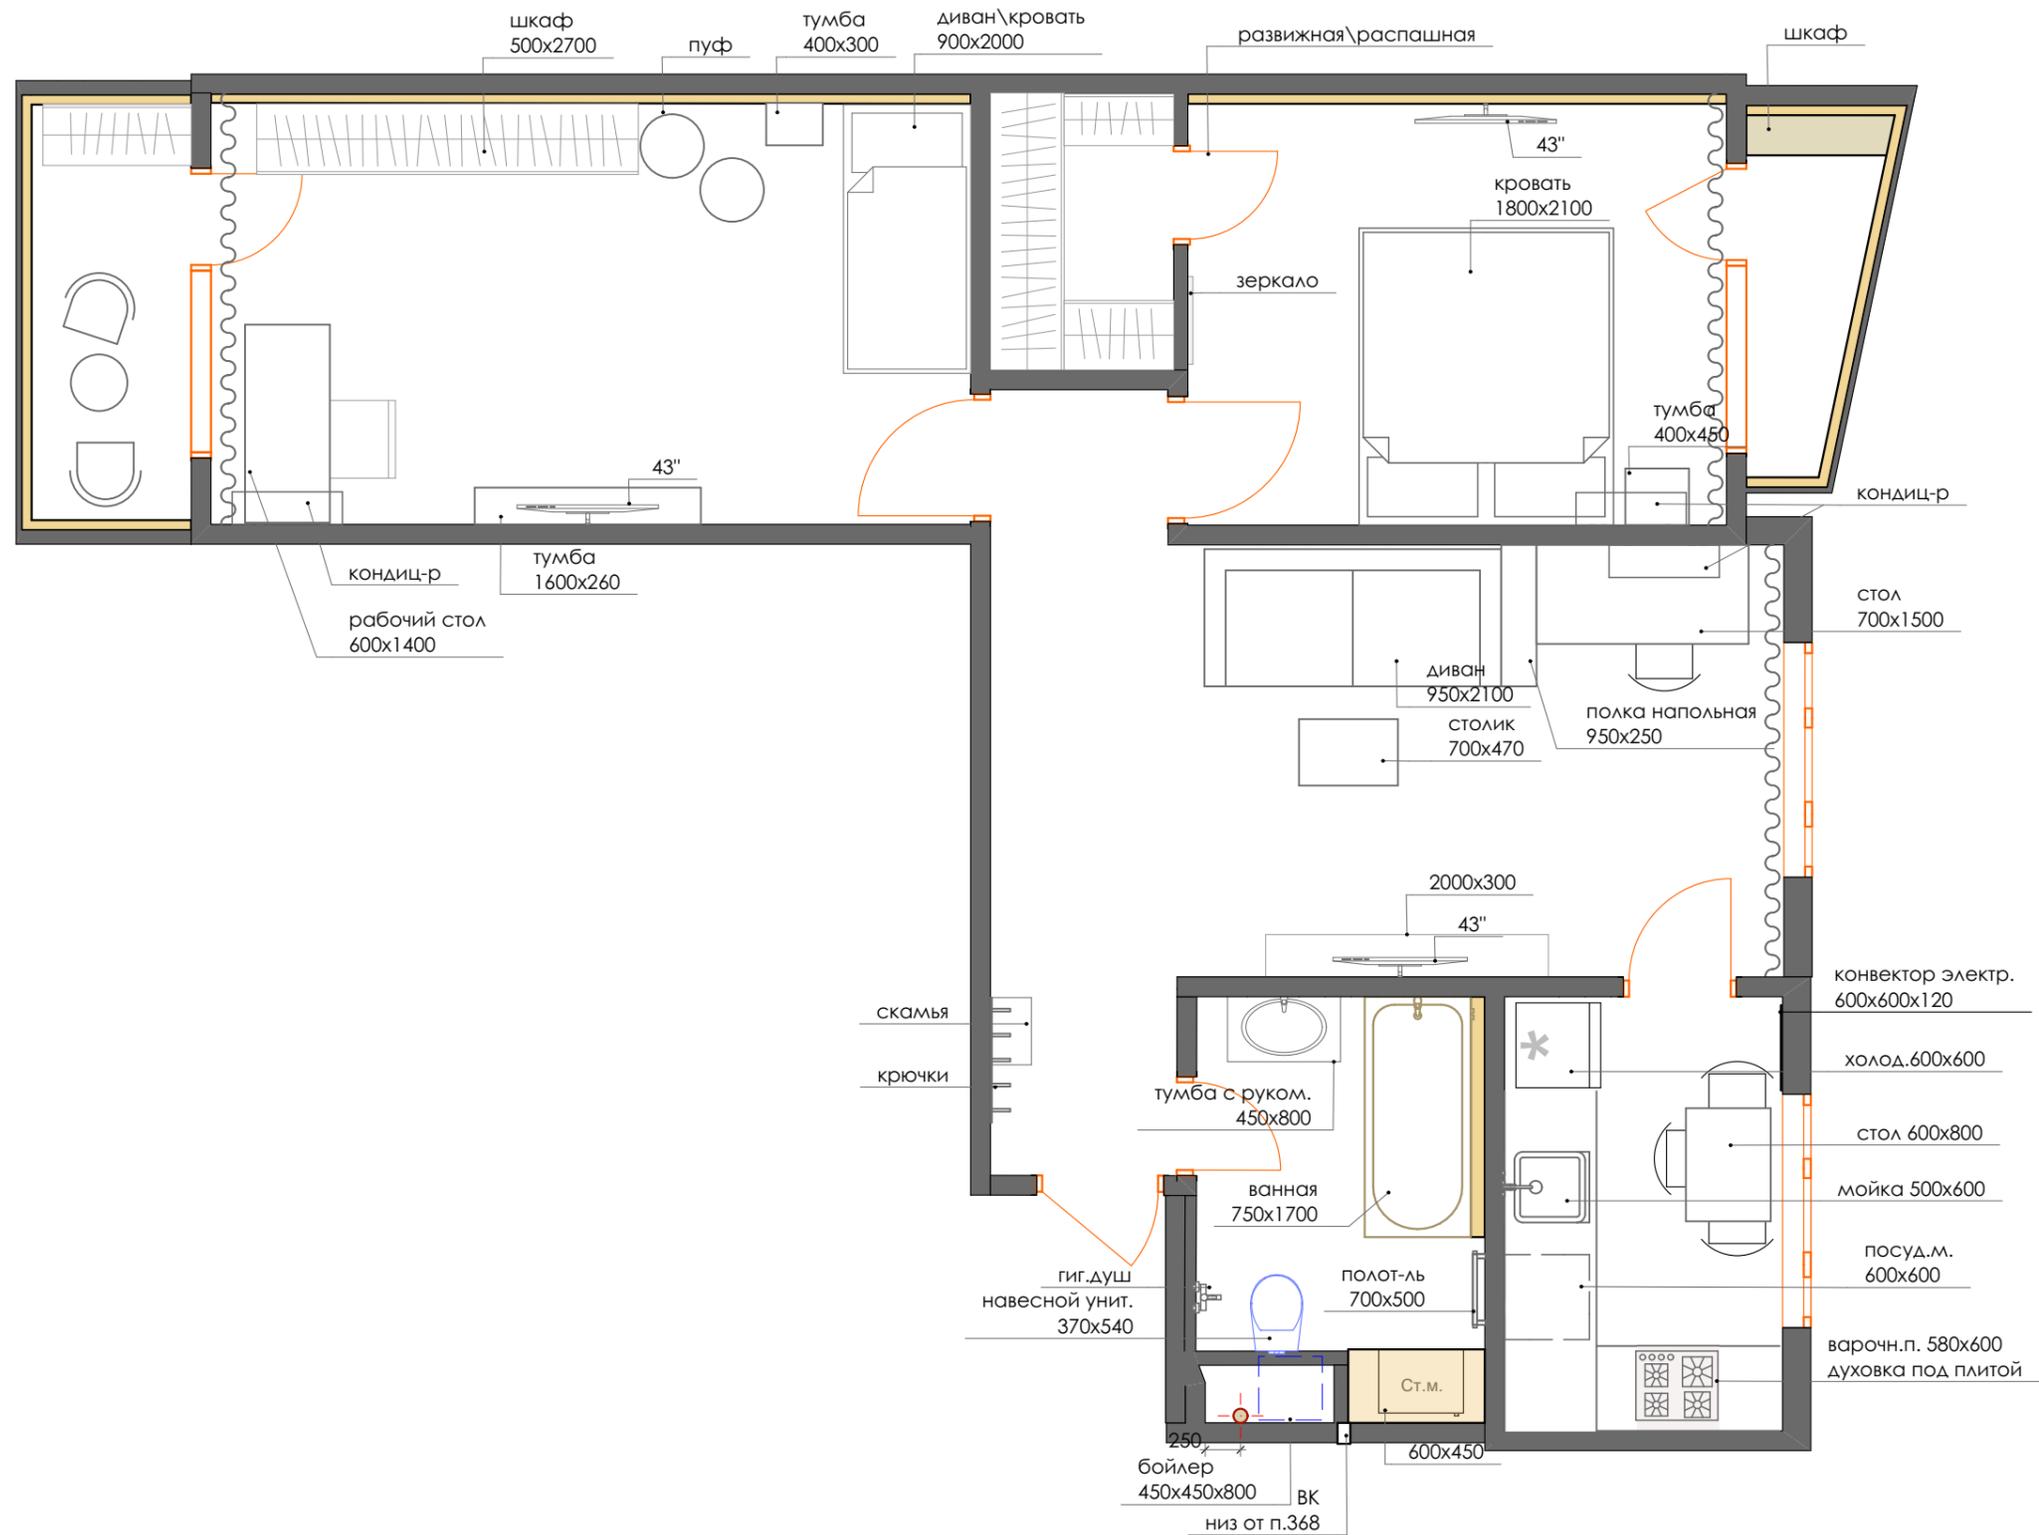


Заказчик:		План расстановки мебели	Масштаб	Стадия	Лист
Дизайнер:	Сазонова Е.Н.	www.elenasazonova.com	М 1:50	РП	5
Дата:		068-090-84-80			

План демонтажа

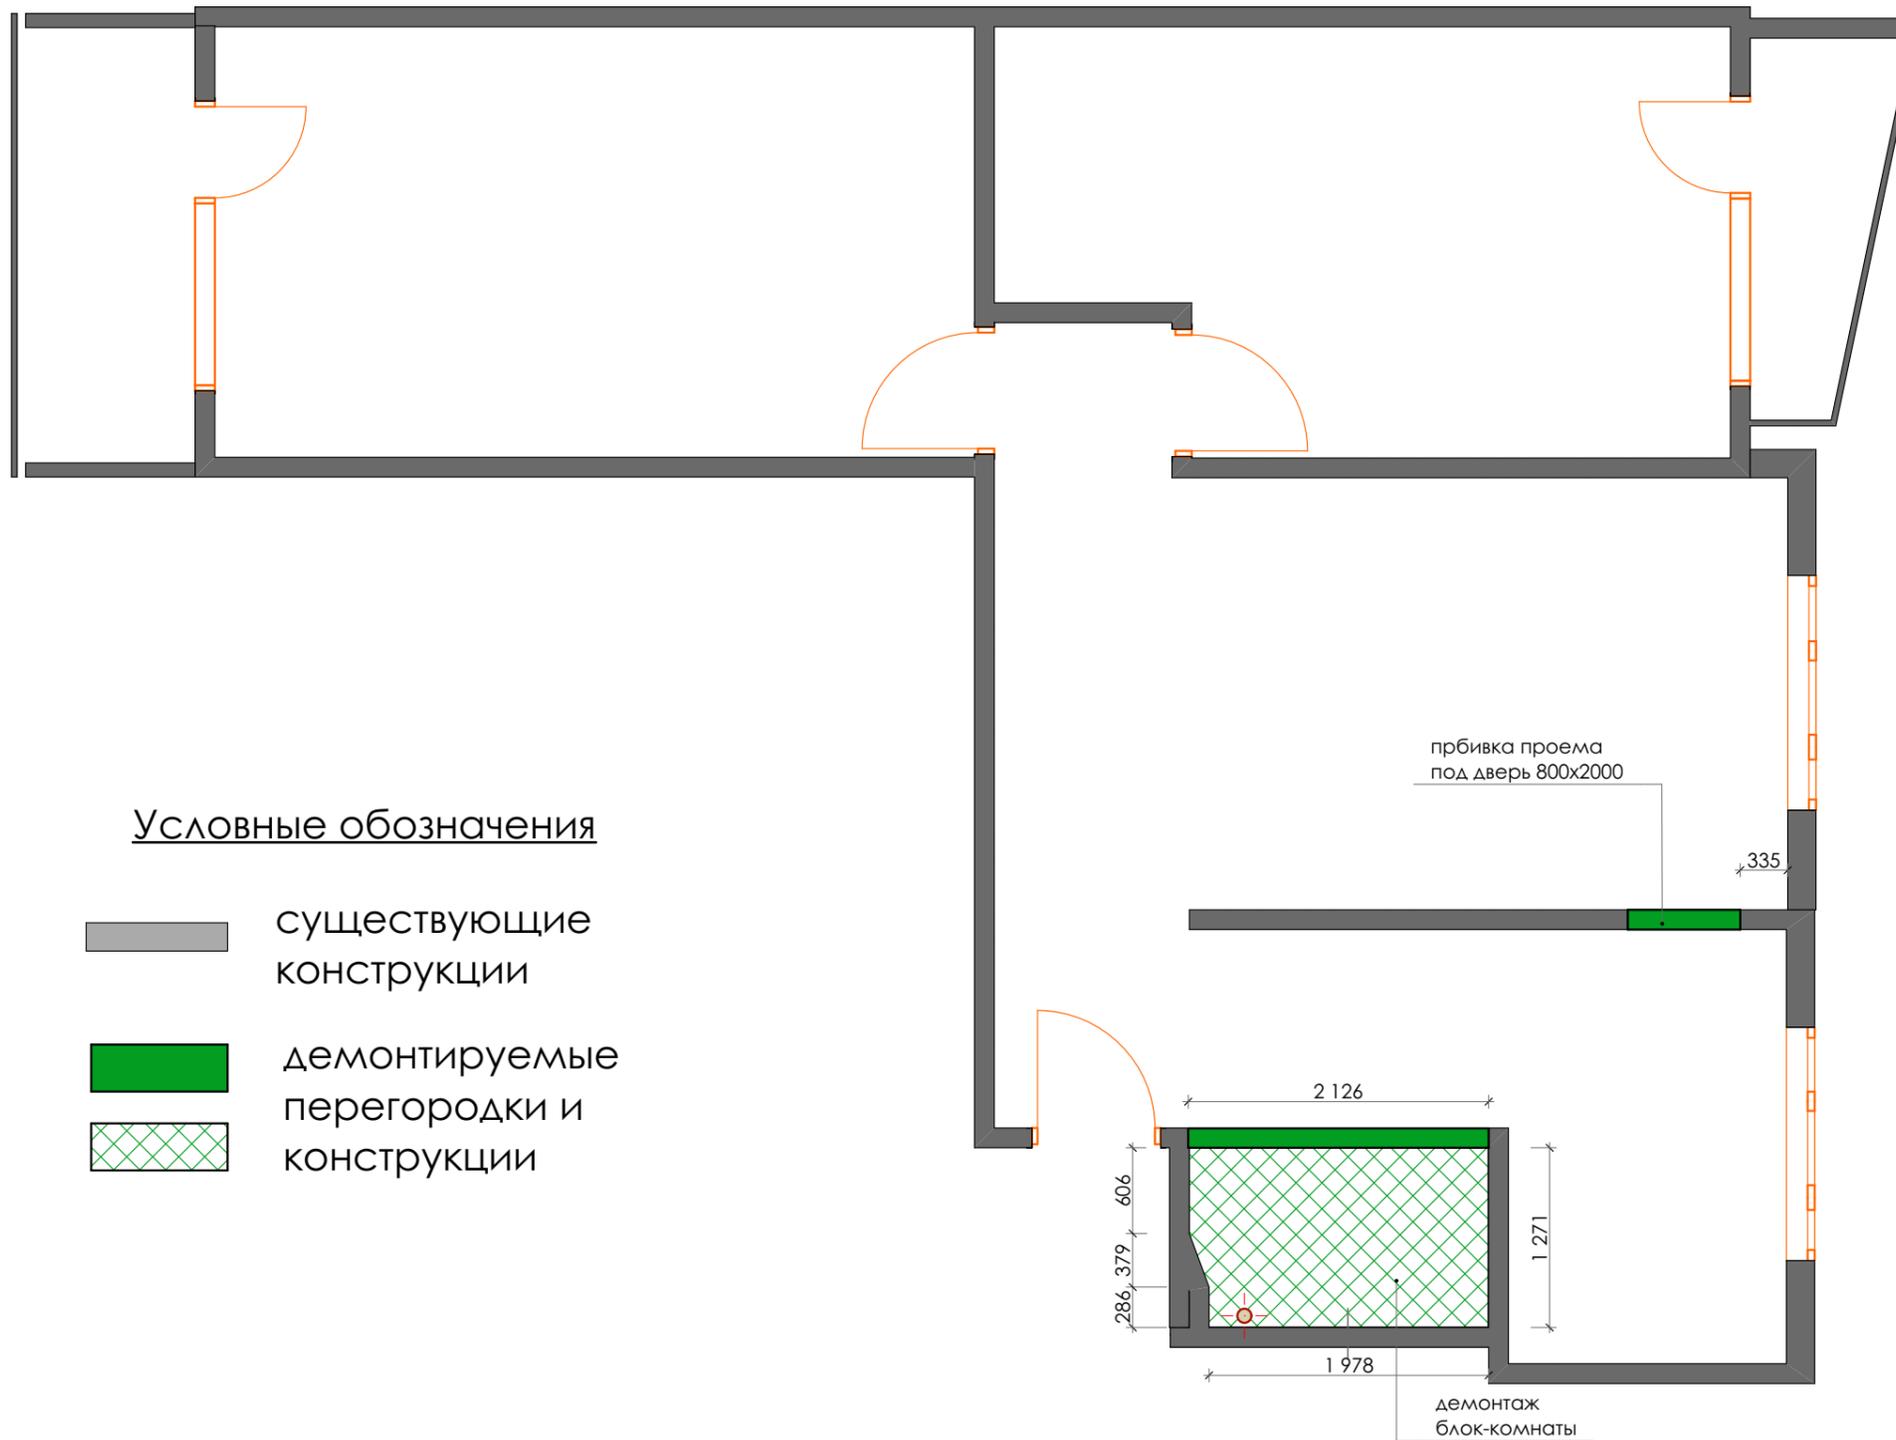

Заказчик:		План демонтажа. www.elenasazonova.com 068-090-84-80	Масштаб	Стадия	Лист
Дизайнер:	Сазонова Е.Н.		М 1:50	РП	6
Дата:					

План монтажа

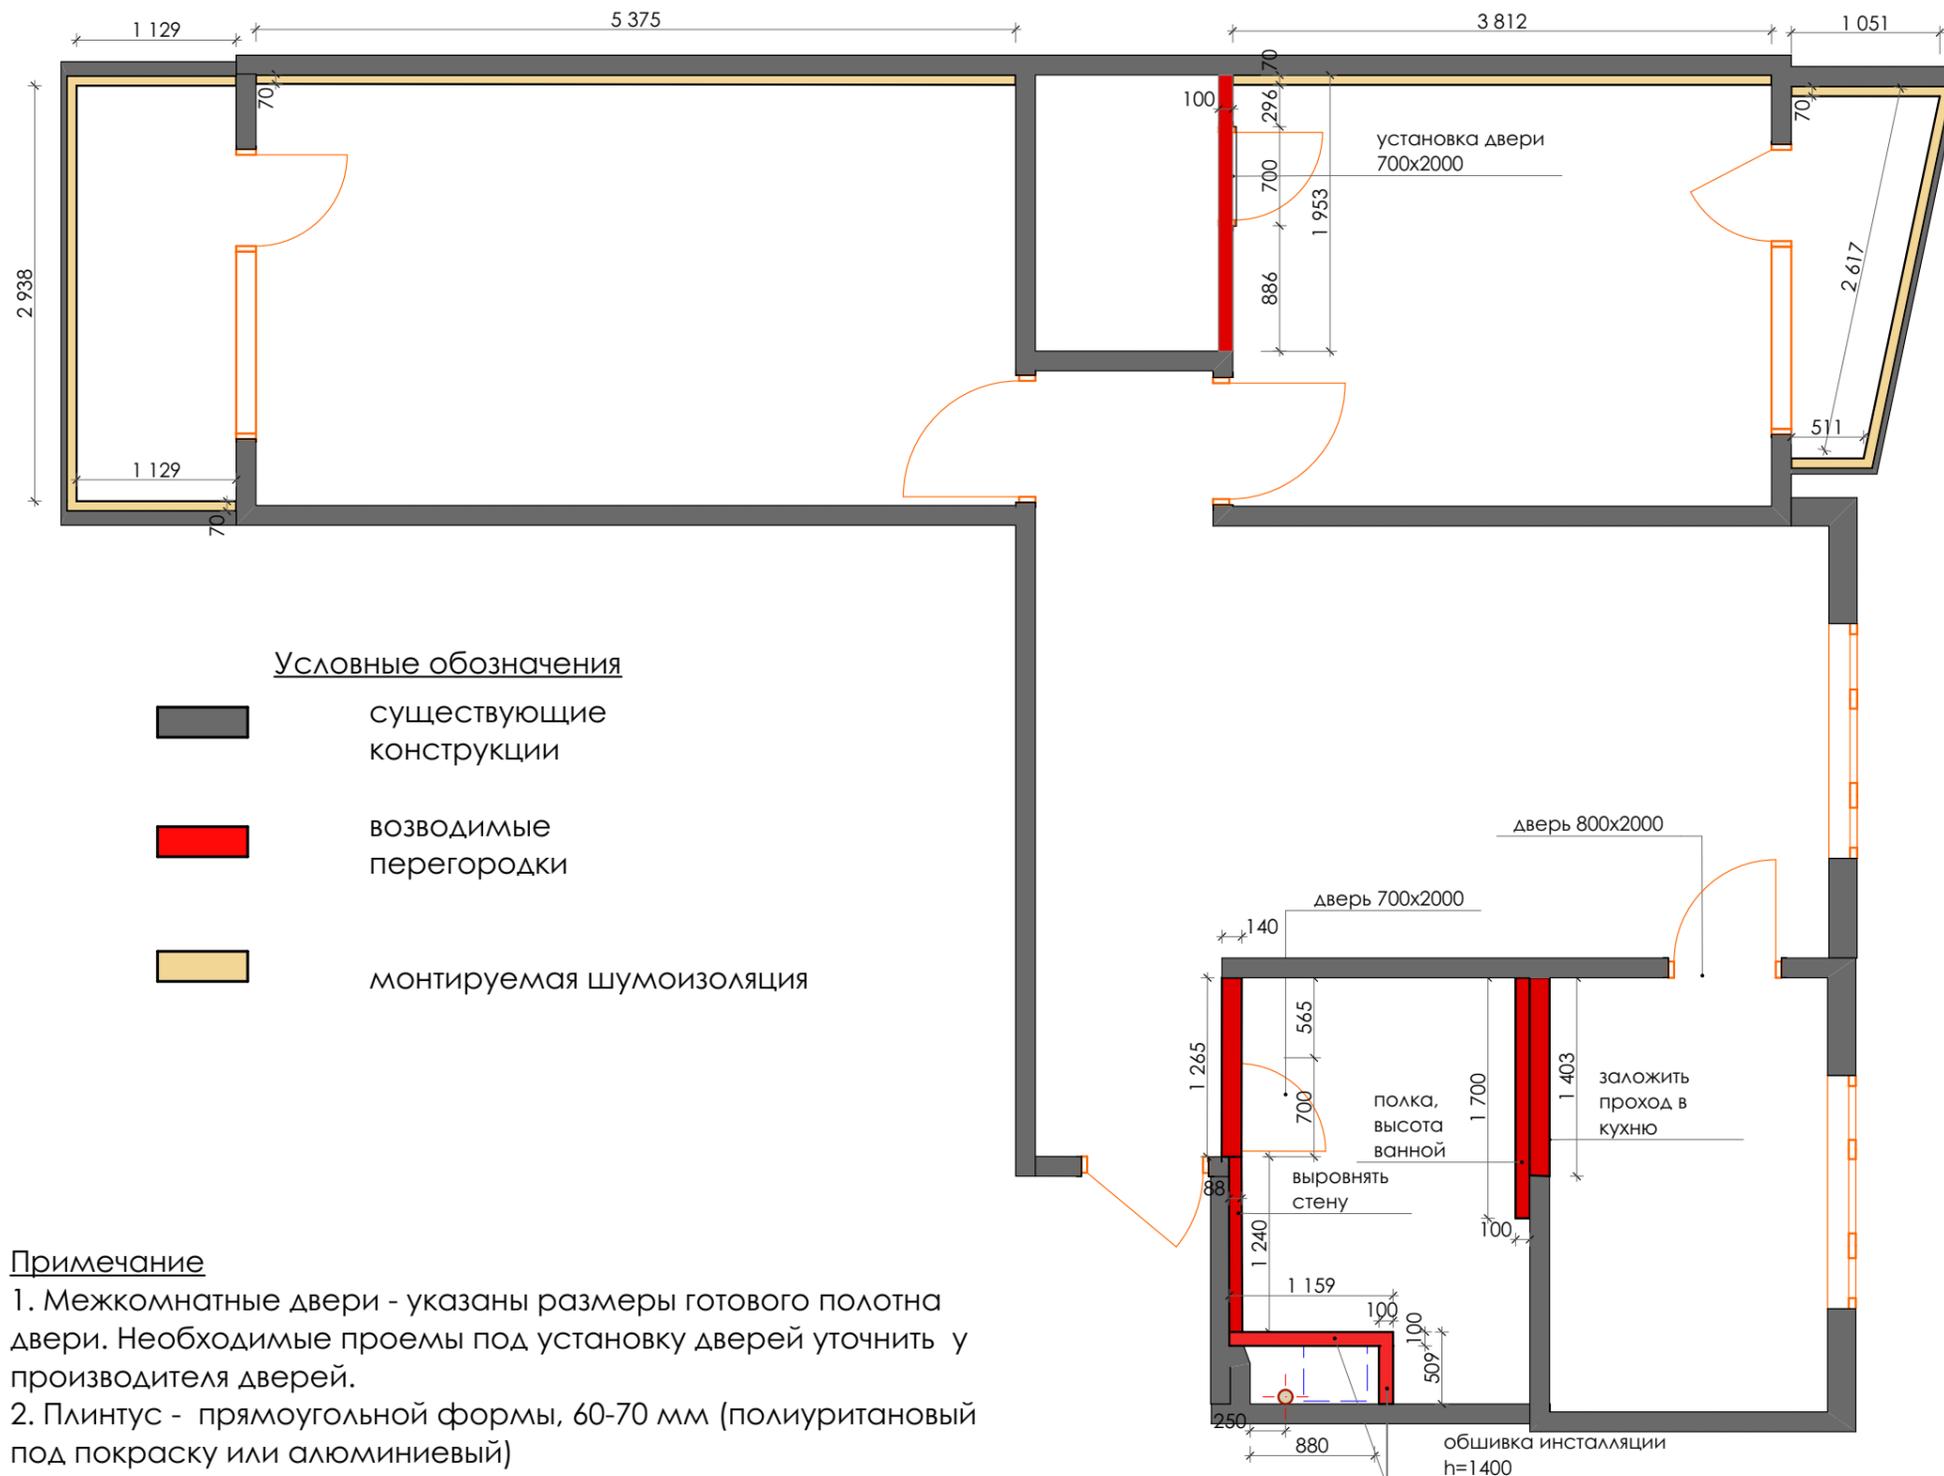


Примечание

1. Межкомнатные двери - указаны размеры готового полотна двери. Необходимые проемы под установку дверей уточнить у производителя дверей.
2. Плинтус - прямоугольной формы, 60-70 мм (полиуритановый под покраску или алюминиевый)
3. Высоту инсталляции для унитаза со скрытым бачком предусмотреть не выше 1200 мм

Заказчик:		План монтажа www.eleenasazonova.com 068-090-84-80	Масштаб	Стадия	Лист
Дизайнер:	Сазонова Е.Н.		М 1:50	РП	7
Дата:					

План устройства розеточных групп

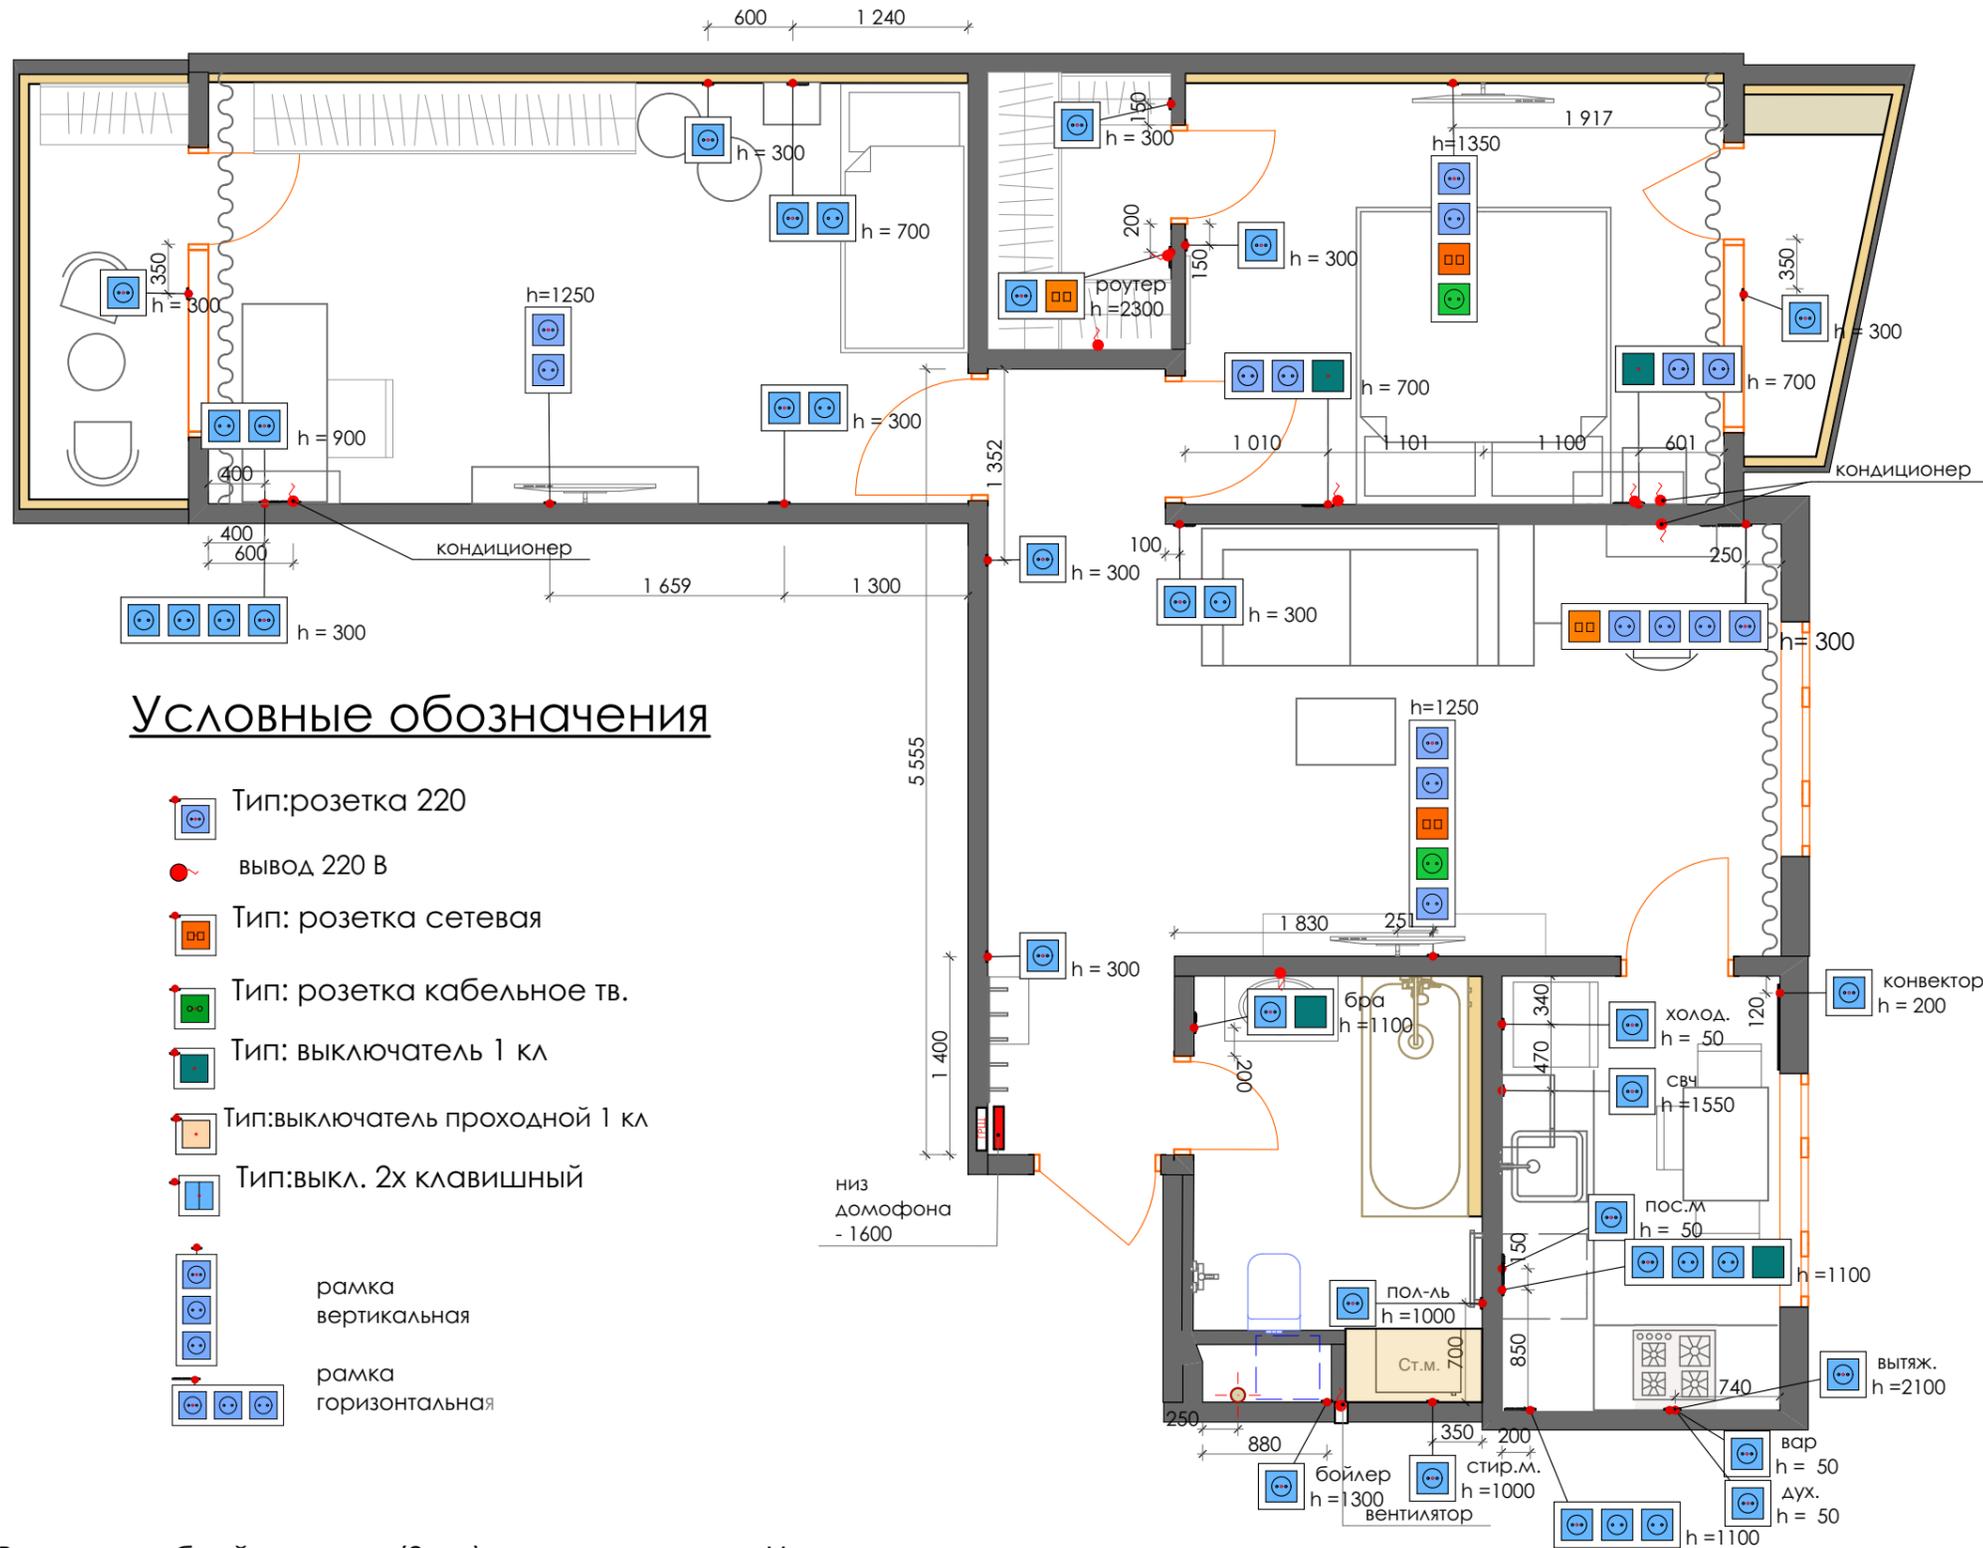


Примечание

1. Выводы 220 В в гардеробной комнате (2 шт) - под освещение. Уточнить высоту и места расположения светильников по месту, при заказе гардеробной системы. Предусмотреть запас провода (кабеля), обеспечивающий возможность повторного соединения ответвления или присоединения.
2. Щит ГРЩ утопить в стену
3. Розетка под бойлер - установка внутри шкафа над инсталляцией
4. Высоты всех розеток указаны от высоты чистового пола


Закзчик:	План устройства розеточных групп	Масштаб	Стадия	Лист
Дизайнер:	Сазонова Е.Н.	М 1:50	РП	8
Дата:	www.elenasazonova.com 068-090-84-80			

План устройства групп выключателей

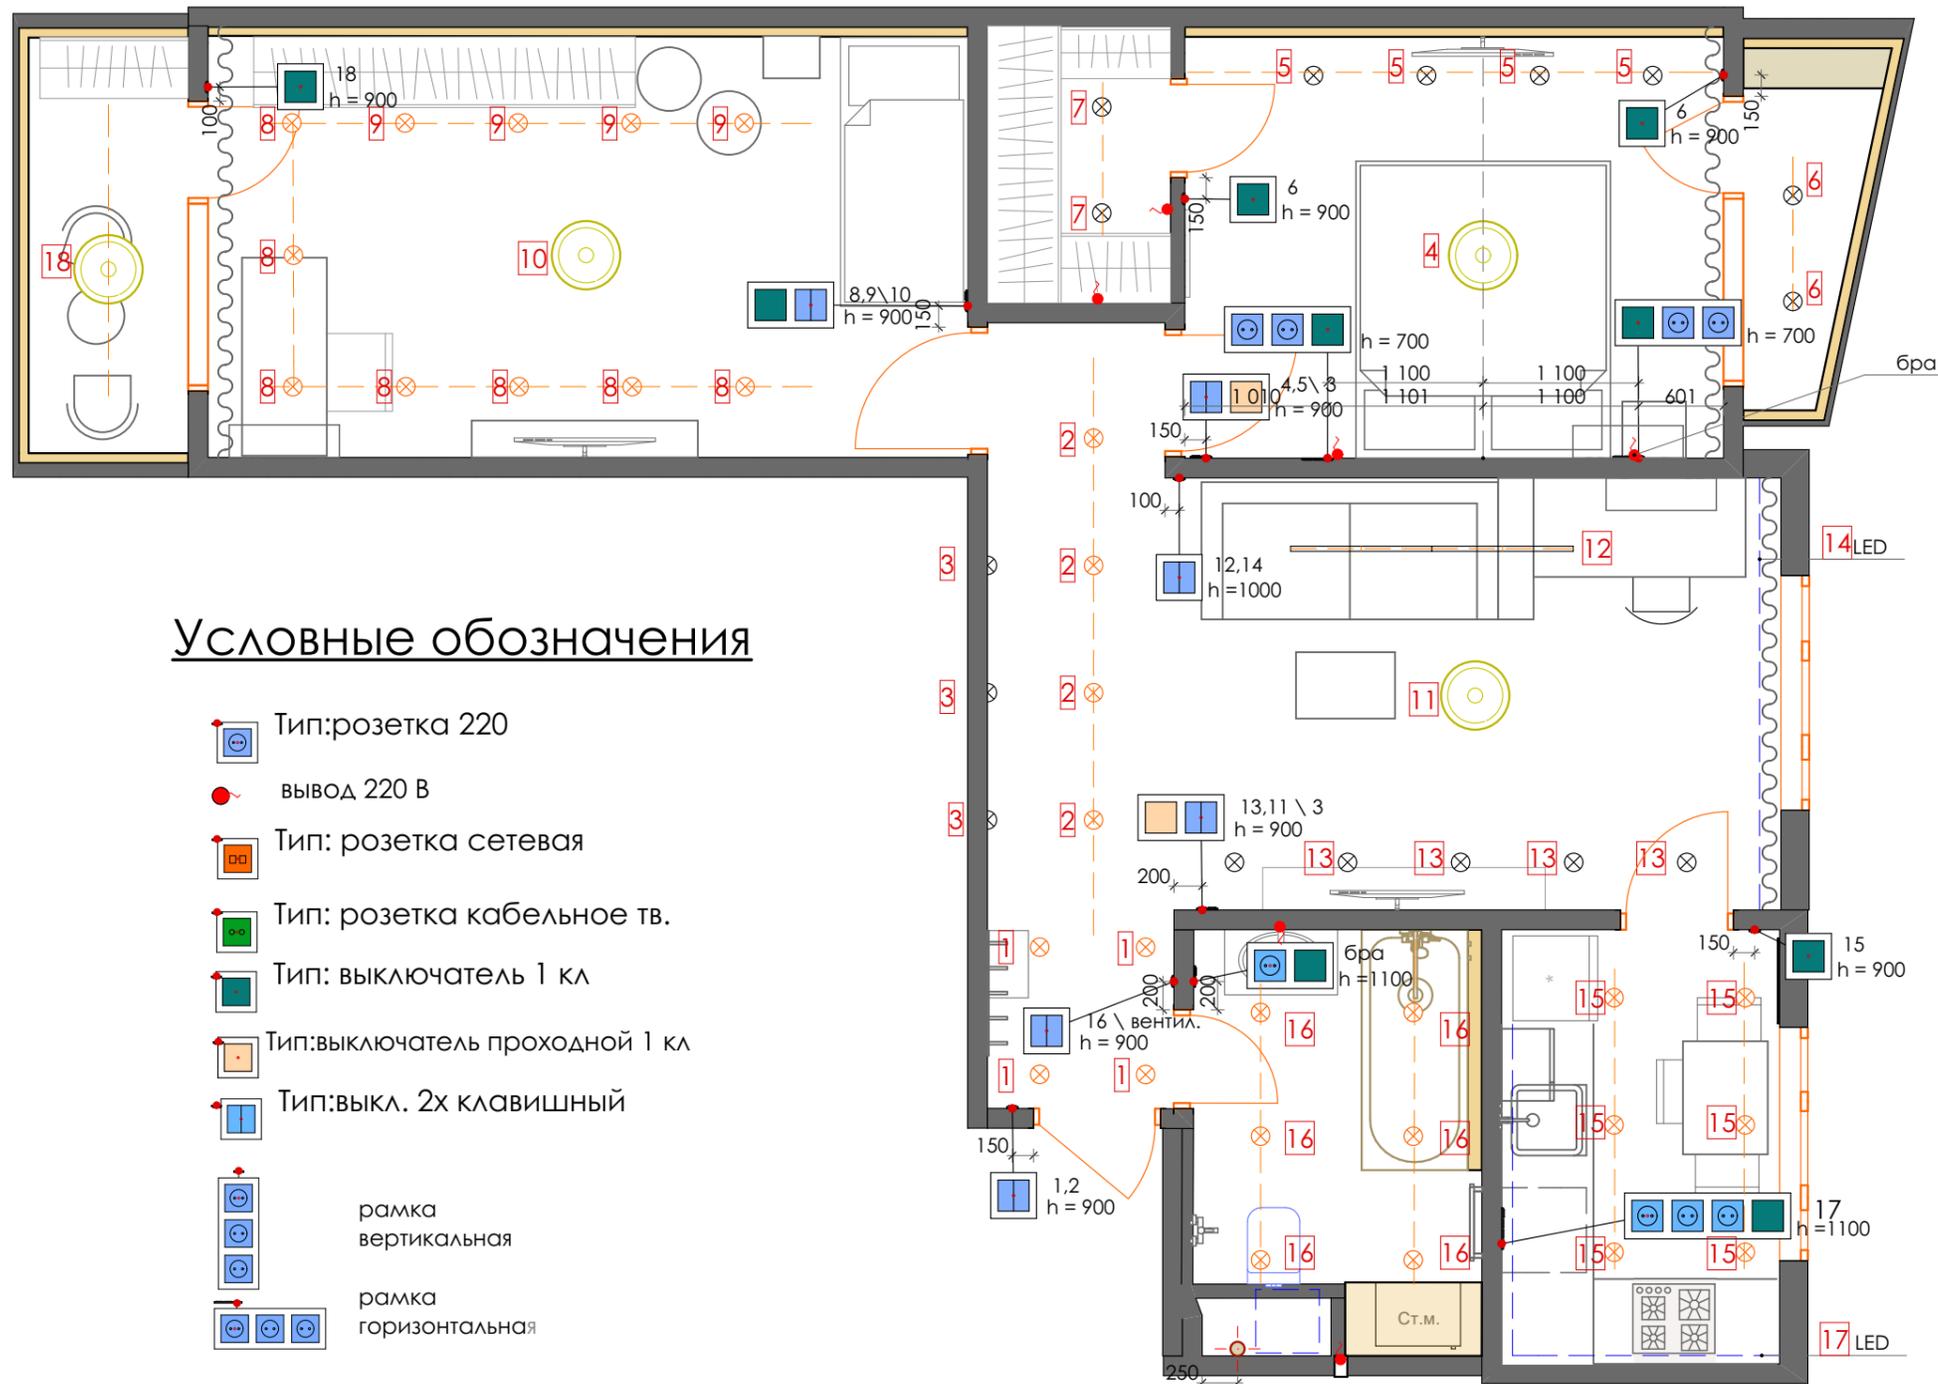


Закзчик:		План устройства групп выключателей www.elehasazonova.com 068-090-84-80	Масштаб	Стадия	Лист
Дизайнер:	Сазонова Е.Н.		М 1:50	РП	9
Дата:					

План устройства групп освещения

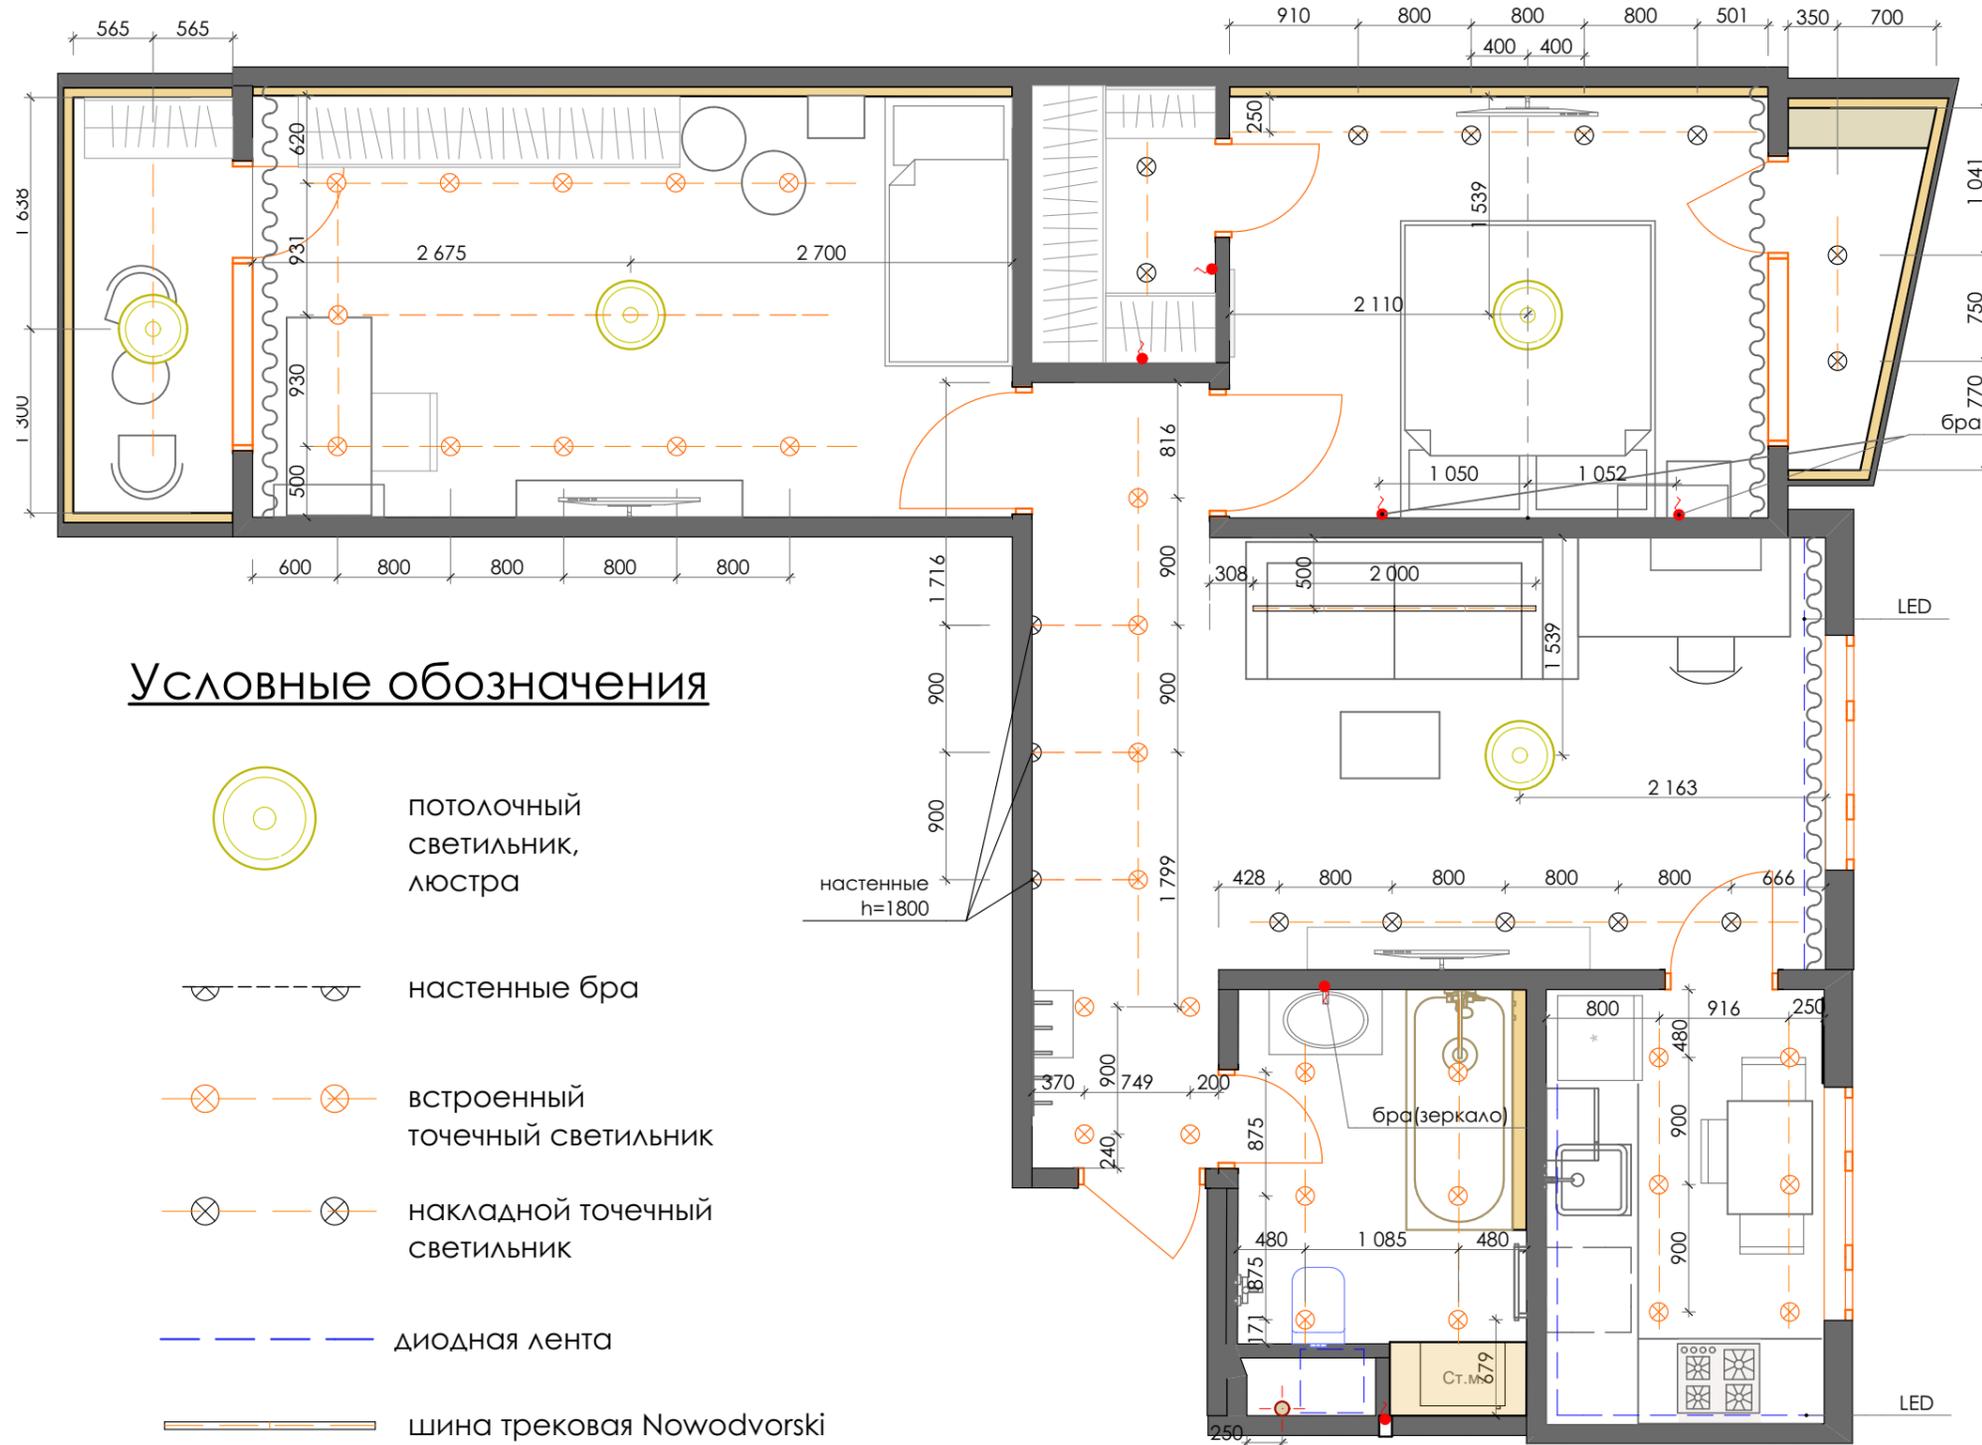

Заказчик:	План устройства групп освещения	Масштаб	Стадия	Лист
Дизайнер:	Сазонова Е.Н.	М 1:50	РП	10
Дата:	www.elenasazonova.com 068-090-84-80			

План потолков

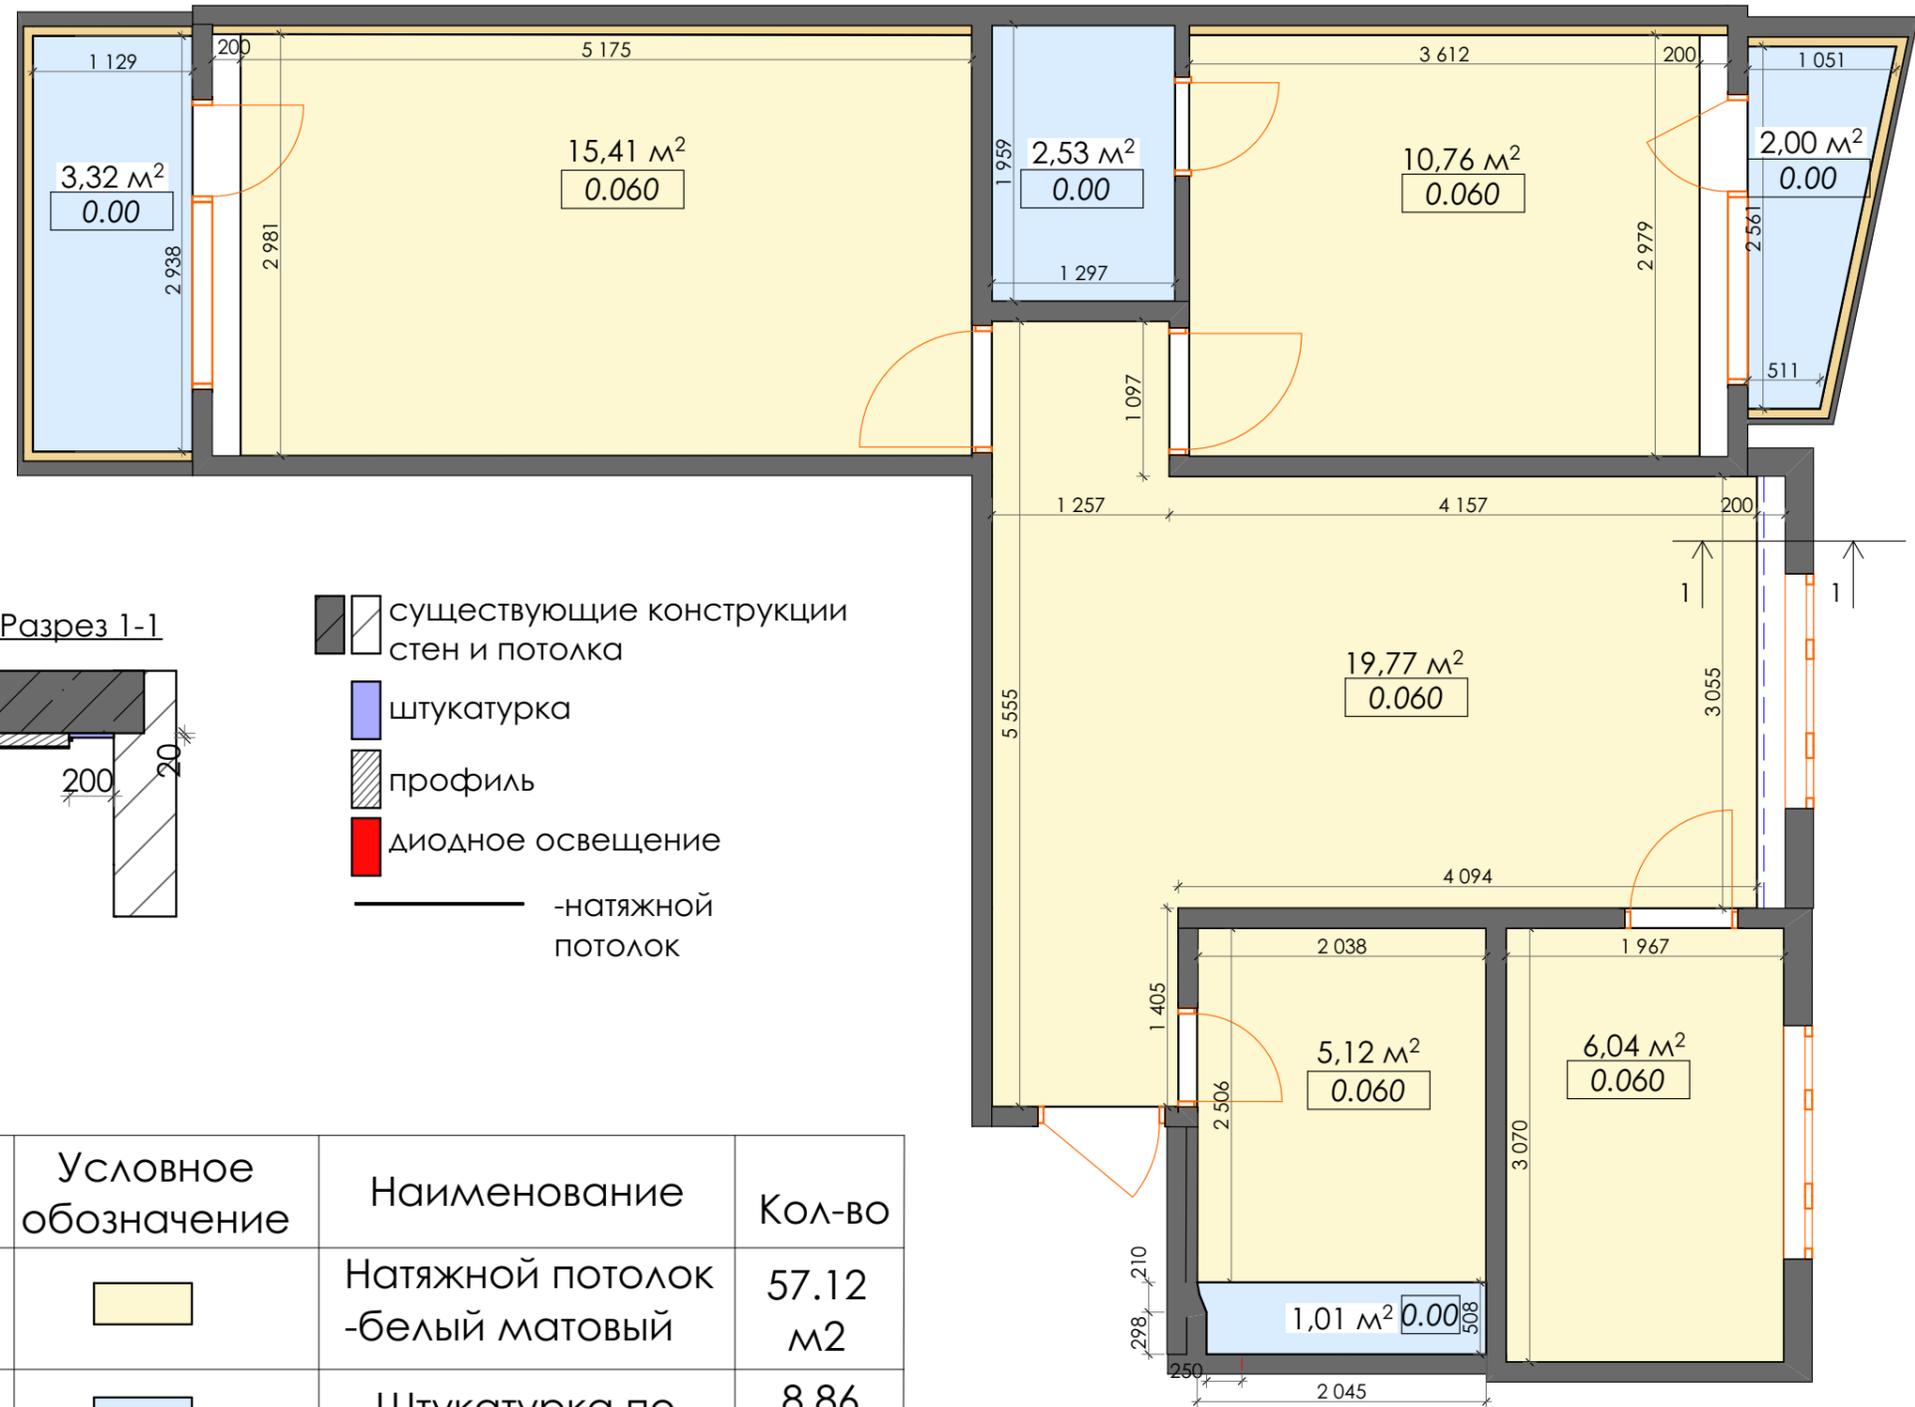

*все отметки опусков потолков принимать от самой выступающей части ж.б. перекрытия
*указаны чистовые размеры

Заказчик:		План потолков www.elenasazonova.com 068-090-84-80	Масштаб	Стадия	Лист
Дизайнер:	Сазонова Е.Н.		М 1:50	РП	11
Дата:					

План напольных покрытий



Ведомость напольных покрытий				
№	Наименование	Размер	Обозначение	Площадь м ²
1	Линолеум (в рамках проекта не выбирался)			45.08
2	Плитка напольная Cerad Mattina beige, Польша	1200x193x10		3.52
3	Плитка напольная (в рамках проекта не выбирался)			5.32

Примечание

1. Материалы указаны без запасов на подрезку. Рекомендации по выбору линолеума - рисунок поверхности с имитацией дерева, близкой к напольной плитке.

Заказчик:		www.elenasazonova.com 068-090-84-80	Масштаб	Стадия	Лист
Дизайнер:	Сазонова Е.Н.		М 1:50	РП	12
Дата:					

Развертки стен. Гостиная



Развертки стен. Прихожая





Лоджия(в спальне) Вид отделки стен - покраска,
S= 9.59 м2

Лоджия(в детской) Вид отделки стен - покраска,
S= 11.83 м2

Гардеробная Вид отделки стен - обои,
S= 14.88 м2



Закзчик:		Масштаб	Стадия	Лист
Дизайнер:	Сазонова Е.Н.	М 1:50	РП	13
Дата:		www.elenasazonova.com		
		068-090-84-80		

Развертки стен. Кухня.

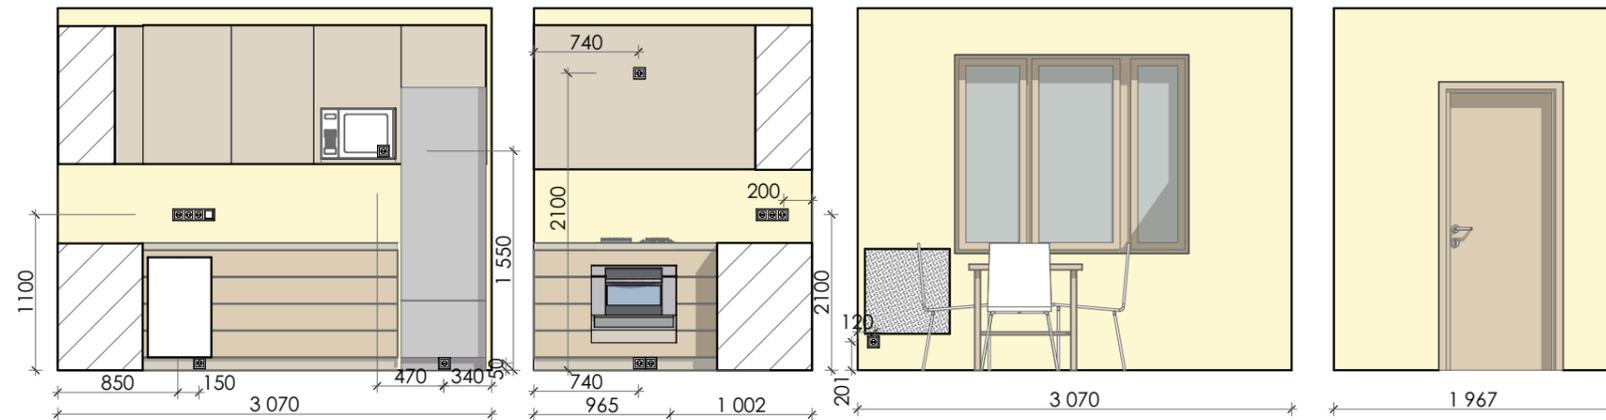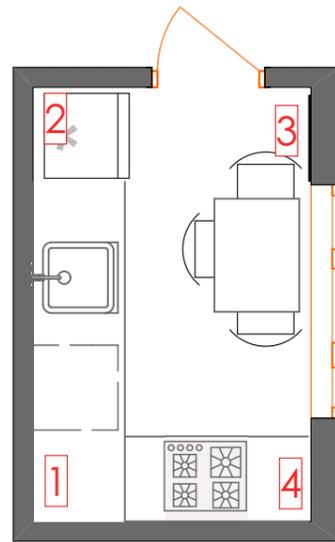

Вид отделки стен - обои под покраску,
 $S = 21.71 \text{ м}^2$
 Рабочий фартук - закрыть стеклом

Развертки стен. Санузел.

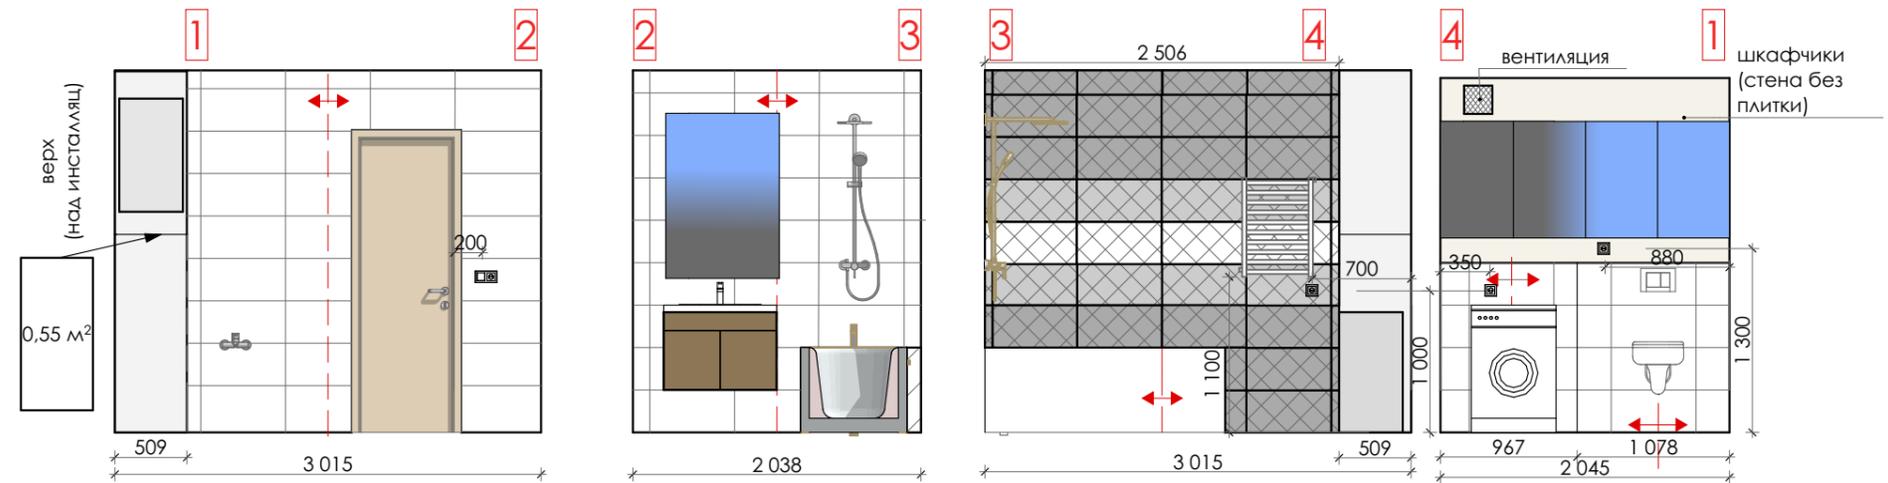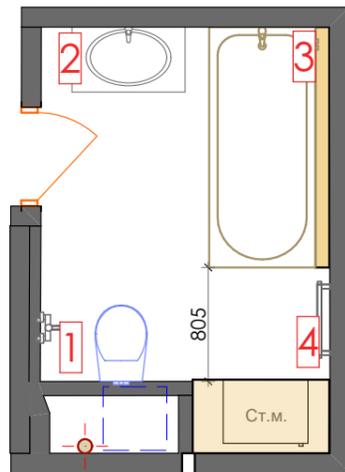



Ведомость материалов					
№	Назначение	Наименование	Размер мм	Кол-во м 2	Обозначение
1		Paradyz Tonnes Motyw A	300x600	1.74	
2	Плитка настенная* (Польша)	Paradyz Tonnes Motyw B	300x600	4.04	
		TONNES BIANCO KRATKA	300x600	0.87	
		TONNES BIANCO	300x600	13.83	

Примечание


- Стрелками указано направление раскладки плитки.
- За ванной и на стене за задней стенкой шкафчиков - плитка не раскладывалась.
- Вентиляцию вывести на фасад шкафчиков
- Площади стен могут поменяться после демонтажа блок-комнаты. Количество материала уточнить по месту, после подготовки стен под отделку плиткой.
- Количество плитки указано без запасов на подрезку

Закзчик:		Масштаб	Стадия	Лист
Дизайнер:	Сазонова Е.Н.	М 1:50	РП	14
Дата:		www.elenasazonova.com		
		068-090-84-80		



Развертки стен. Детская.

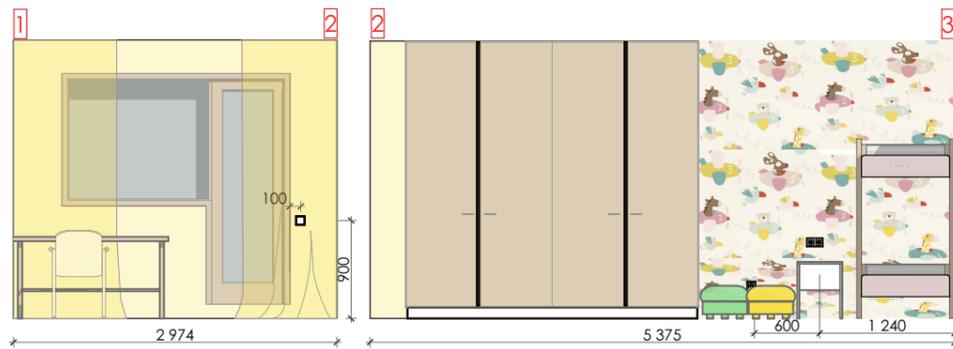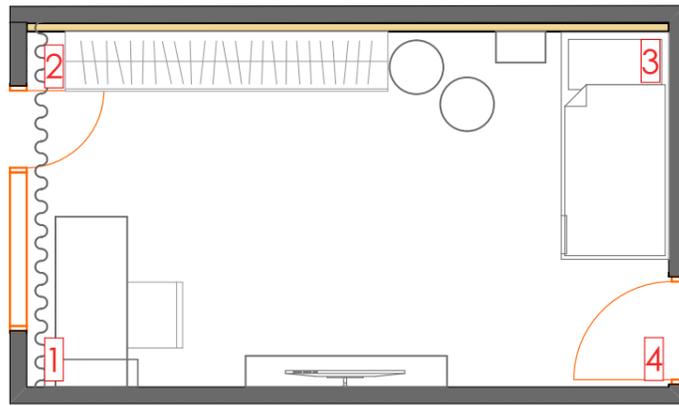

Ведомость материалов стен			
№	Наименование	Обозначение	Площадь м ²
1	Обои Rasch коллекция 1017547 артикул 1017618		6
2	Обои под покраску		31.41

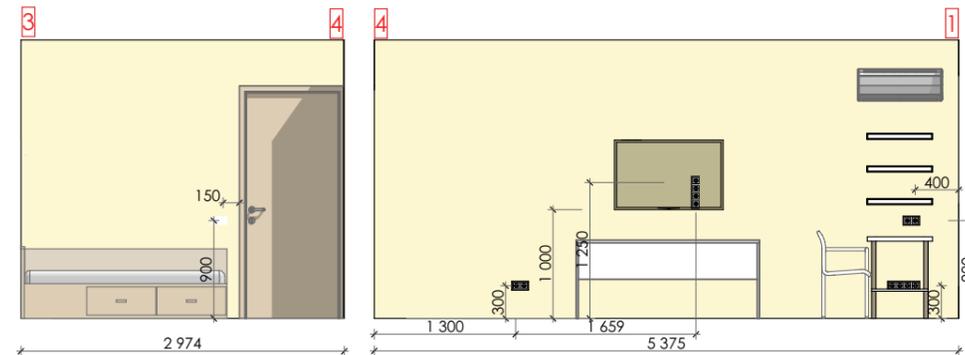

Развертки стен. Спальня.

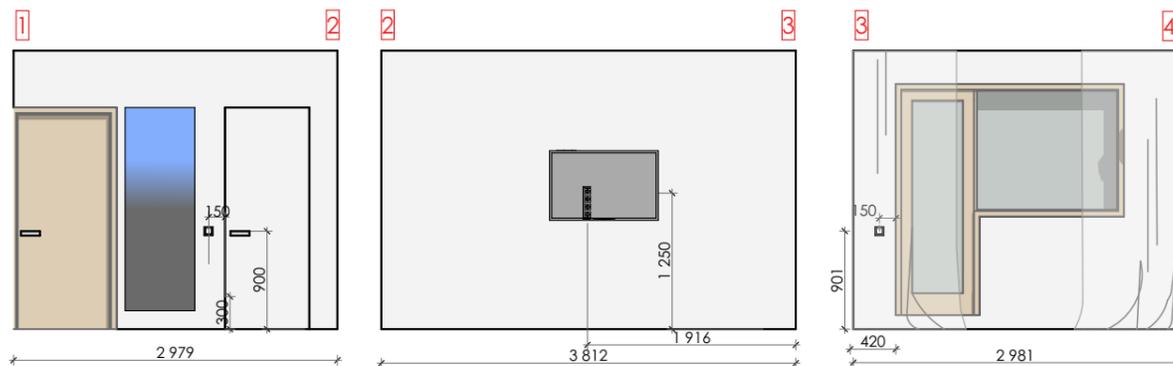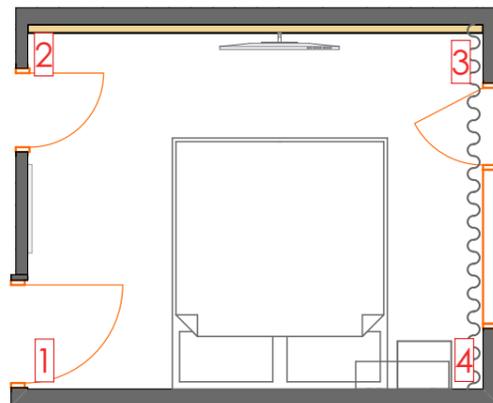

Ведомость материалов стен			
№	Наименование	Обозначение	Площадь м ²
1	Обои Обои AS Creation артикул 36385-4		9.76
2	Обои под покраску		12.26

